

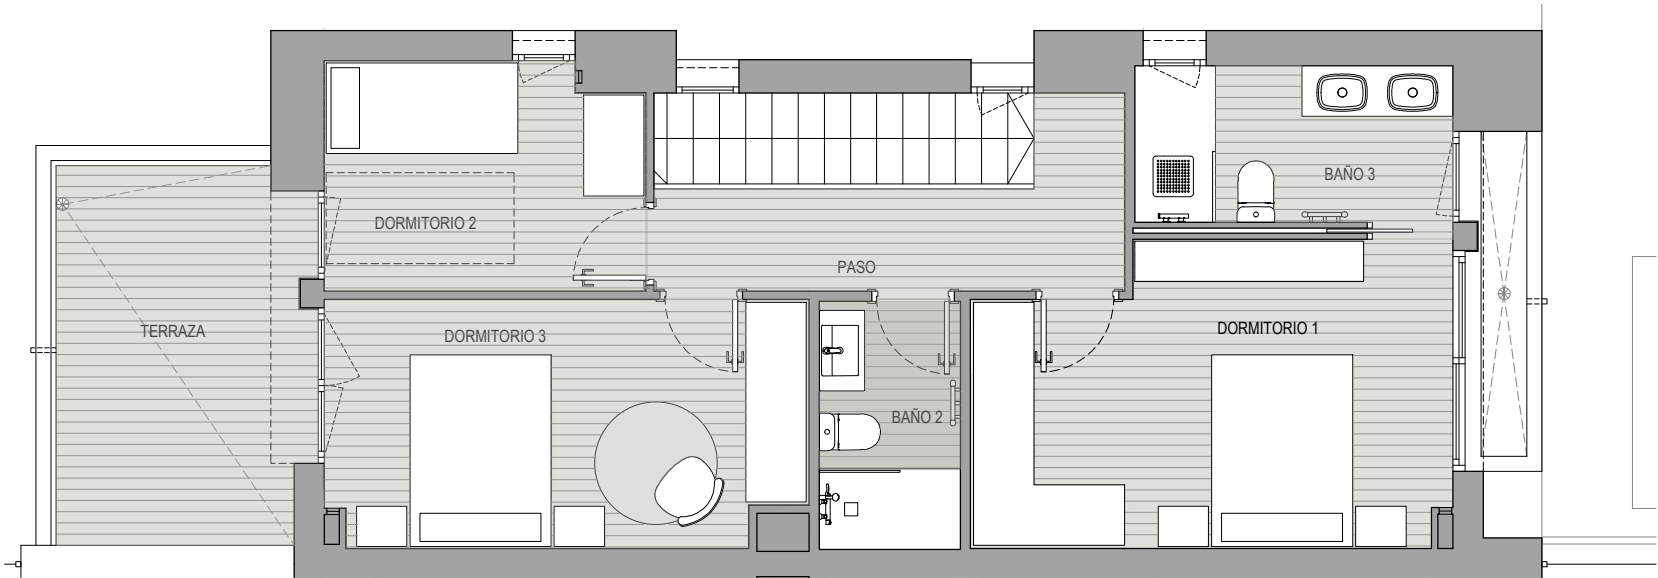


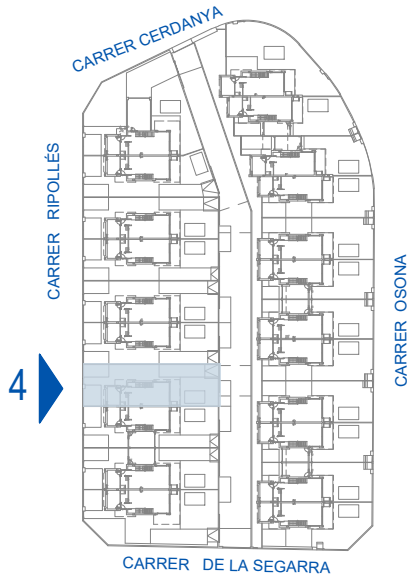

CASA 4	
PLANTA BAJA	50,96 m²
Recibidor	3,34 m²
Sala-Cocina	34,76 m²
Dormitorio 4	9,38 m²
Baño 1	3,48 m²
PLANTA PRIMERA	55,79 m²
Paso	5,71 m²
Dormitorio 1	13,62 m²
Dormitorio 2	7,06 m²
Dormitorio 3	11,65 m²
Baño 2	3,44 m²
Baño 3	4,89 m²
Terraza	9,42 m²
SUPERFÍCIE ÚTIL	106,75 m²
SUPERFÍCIE CONSTRUIDA	135,99 m²
SUPERFÍCIE COMPUTABLE	130,16 m²

* Electrodomésticos no incluidos

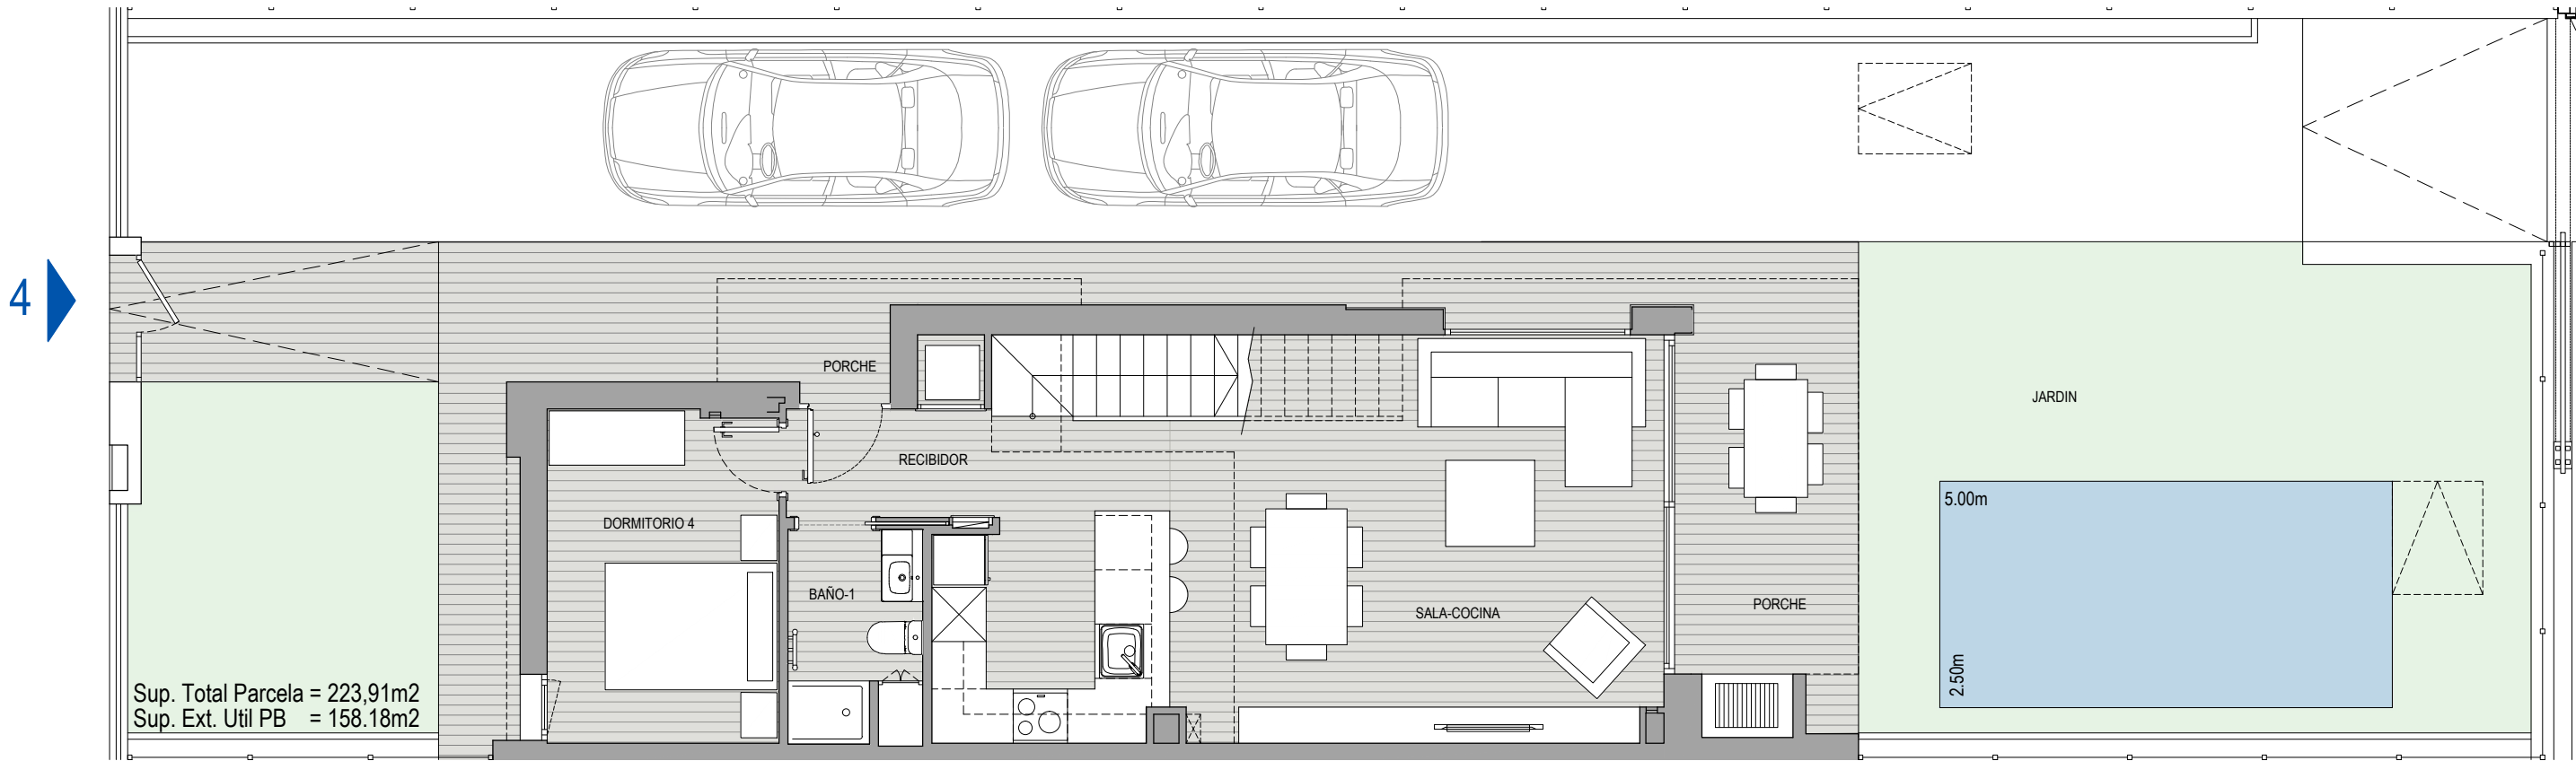

Sup. Total Parcela = 223,91m2
 Sup. Ext. Util PB = 158.18m2



PROMUEVE:



COMERCIALIZA:



DISEÑO:



04

0 0,5 1 2 3 4 5
 ESCALA: 1/75 DIN A3

