

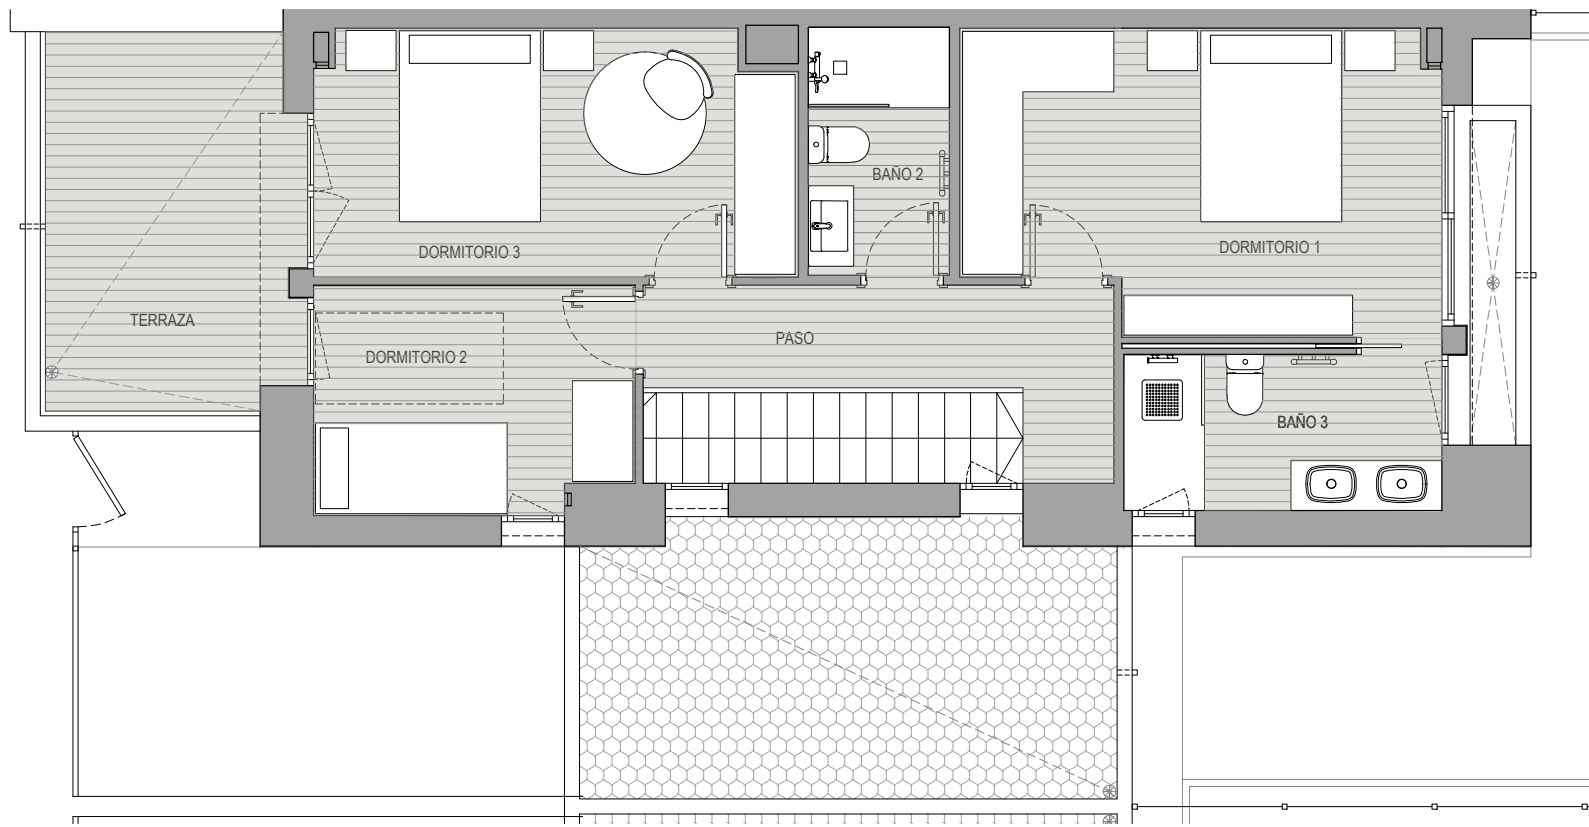


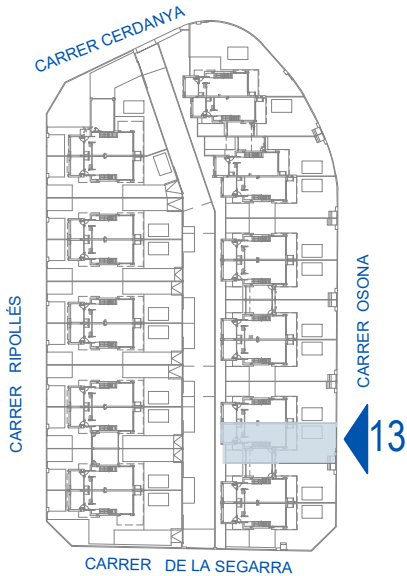

CASA 13	
PLANTA BAJA	65,38 m ²
Recibidor	3,34 m ²
Sala-Cocina	34,76 m ²
Dormitorio 4	9,38 m ²
Baño 1	3,48 m ²
Garaje	14,42 m ²
PLANTA PRIMERA	55,79 m ²
Paso	5,71 m ²
Dormitorio 1	13,62 m ²
Dormitorio 2	7,06 m ²
Dormitorio 3	11,65 m ²
Baño 2	3,44 m ²
Baño 3	4,89 m ²
Terraza	9,42 m ²
SUPERFICIE ÚTIL	121,17 m ²
SUPERFICIE CONSTRUIDA	152,17 m ²
SUPERFICIE COMPUTABLE	145,83 m ²

* Electrodomésticos no incluidos

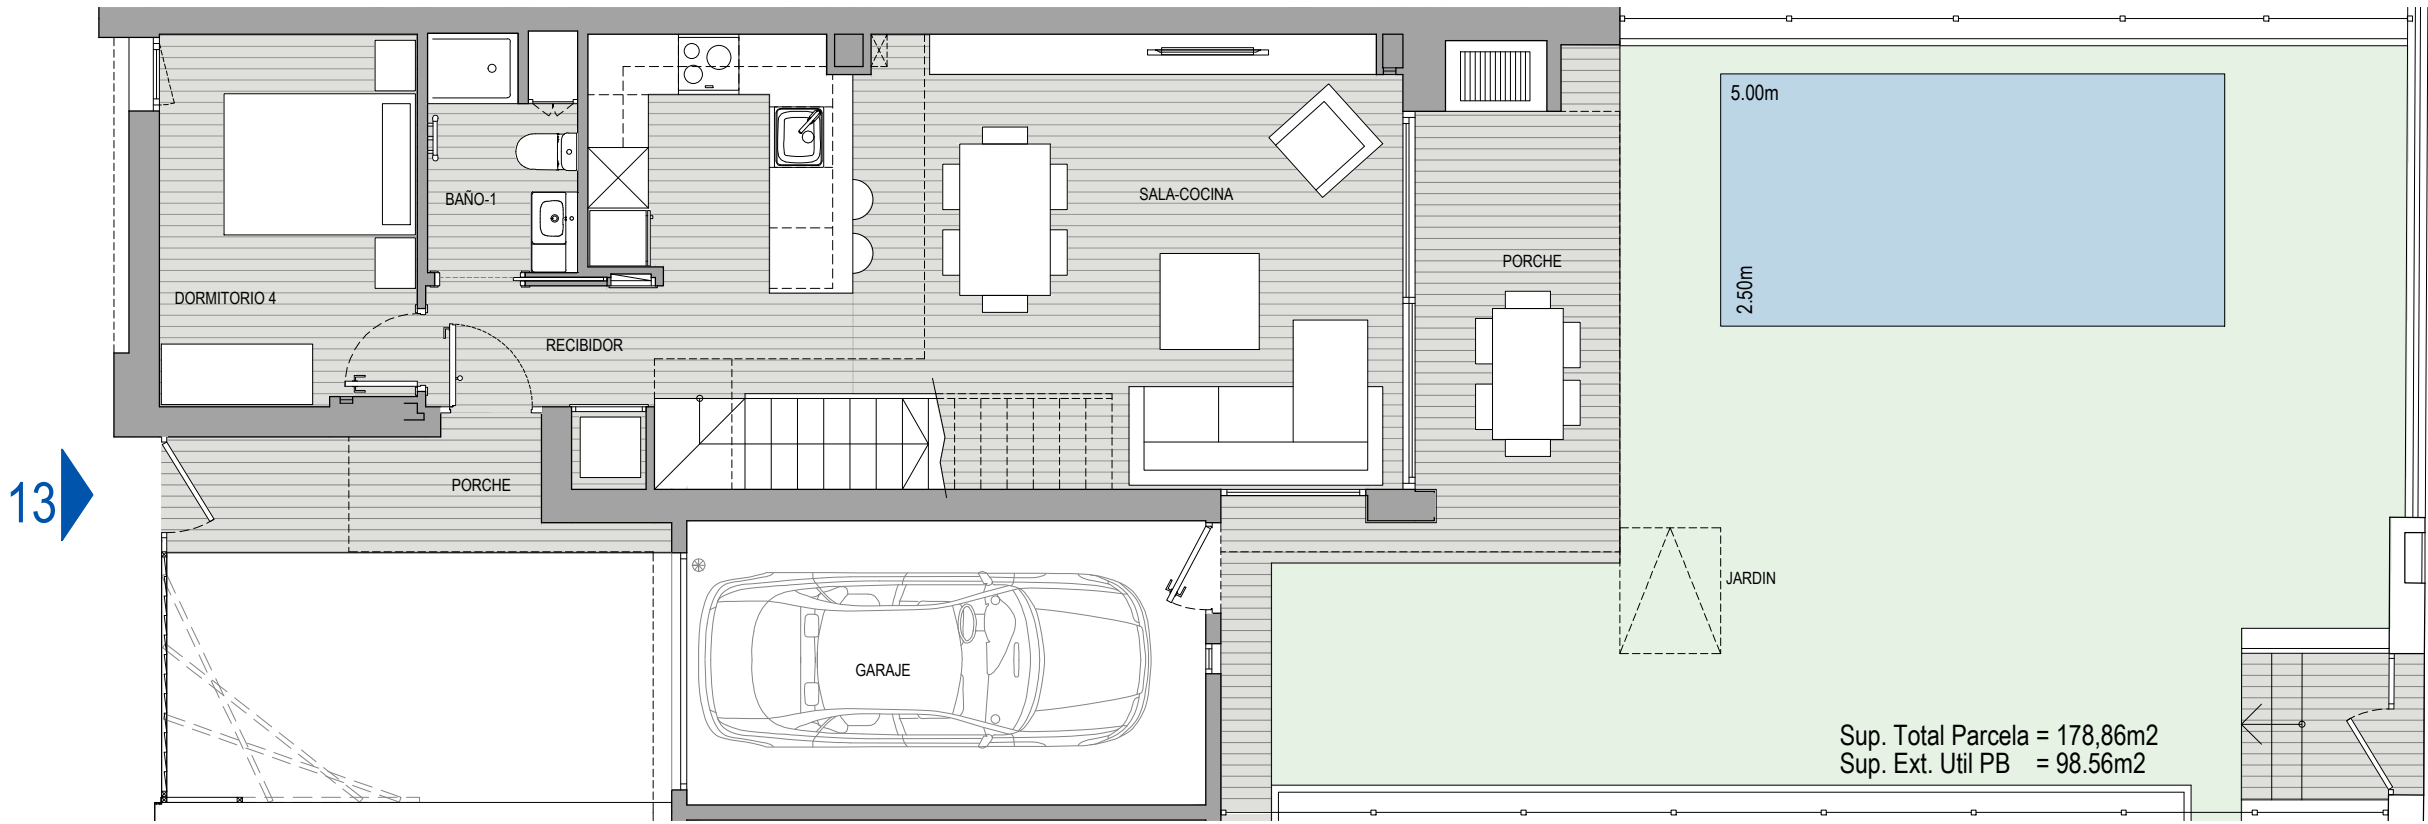

Sup. Total Parcela = 178,86m²
 Sup. Ext. Útil PB = 98,56m²



PROMUEVE:



COMERCIALIZA:



DISEÑO:



13

0 0,5 1 2 3 4 5
 ESCALA: 1/75 DIN A3

