




PLANTA BAJA

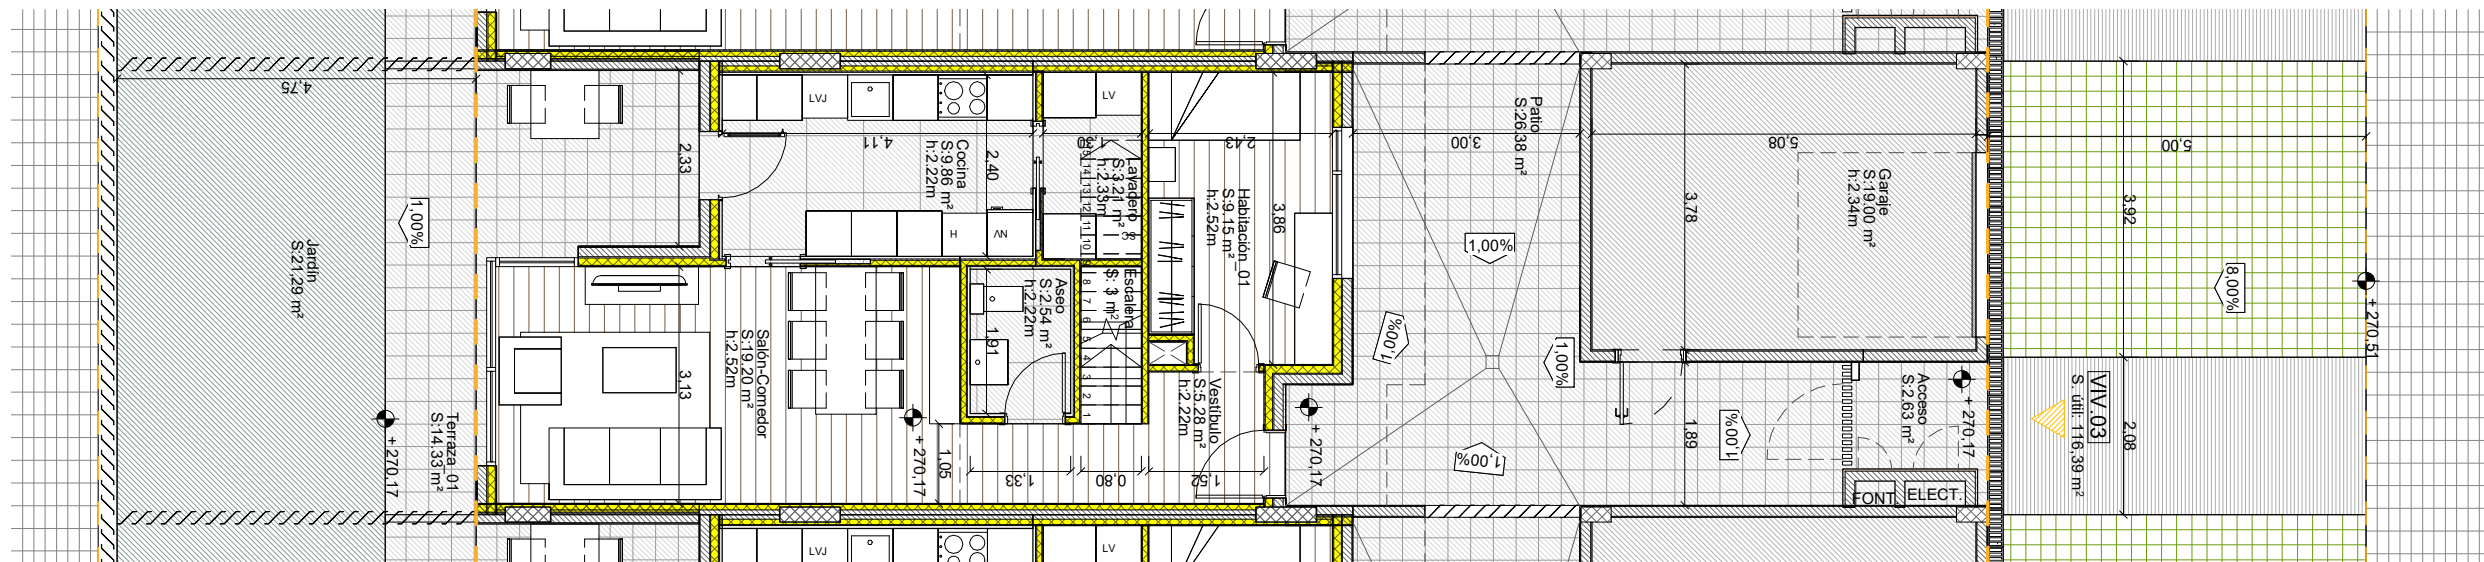

PLANTA PRIMERA

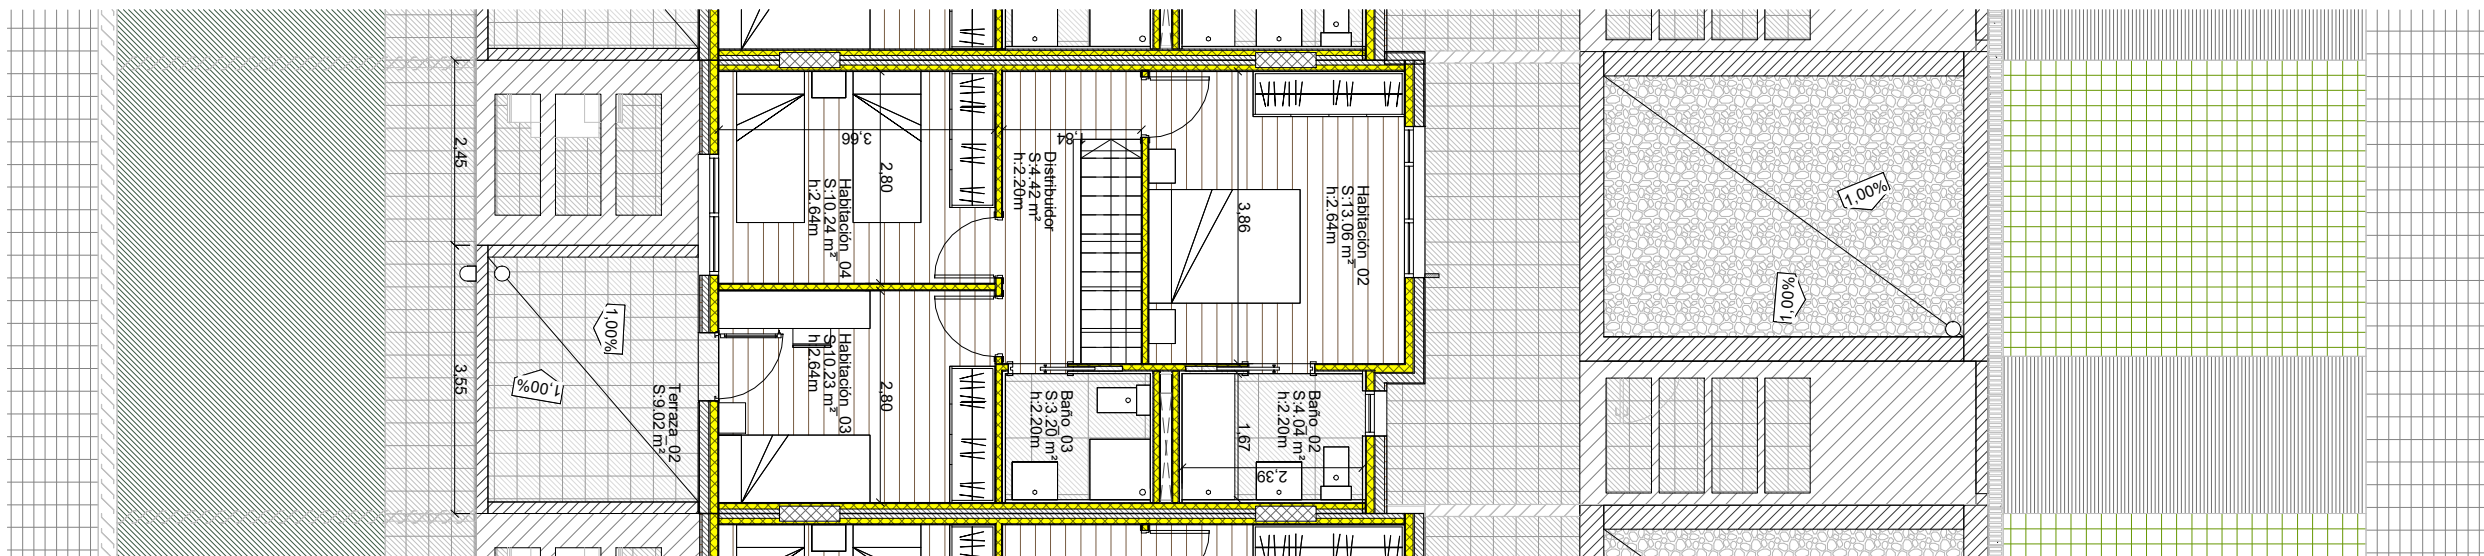

SECCIÓN TRANSVERSAL

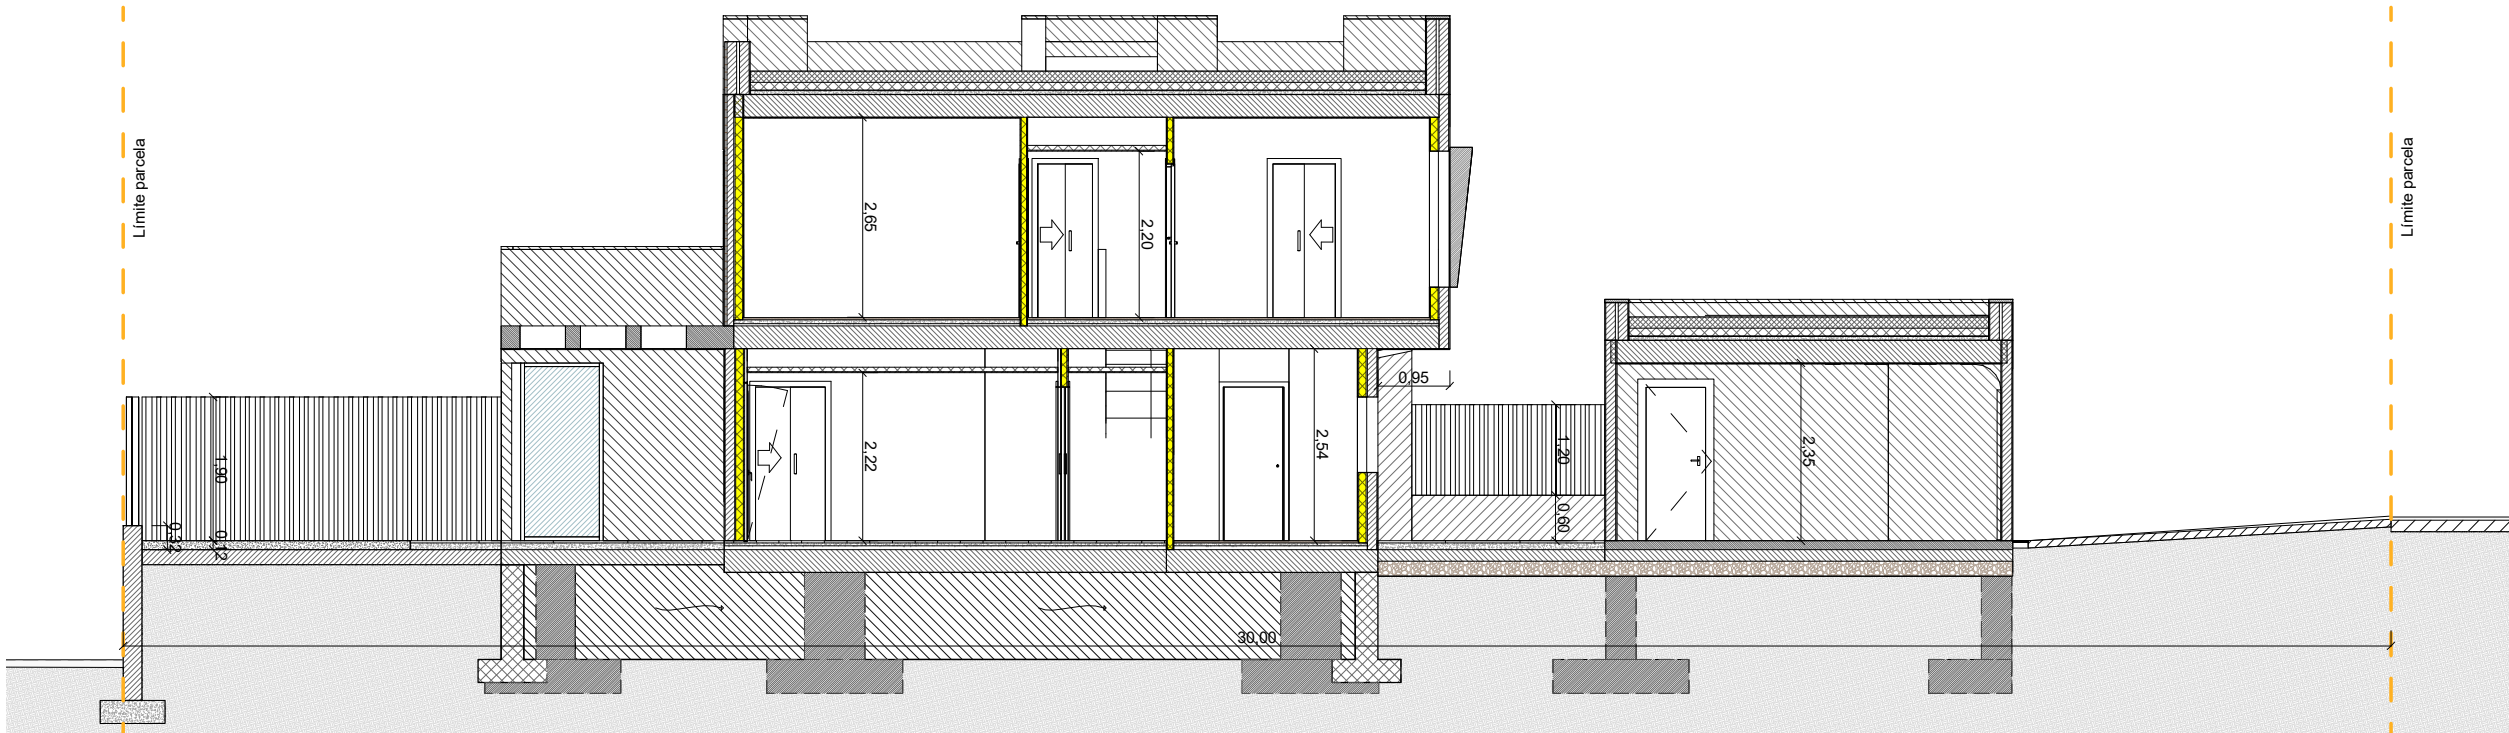

NÚM. PROYECTO: 154-19 AUR
 FECHA: Marzo 2020
 PROYECTO: EVU/ Edificio Aura Residencial
 PROMOTOR: Desarrollos Inmobiliarios Prohabitat SLU
 EMPLAZAMIENTO: Manzana 4b Fuente del Saso 22.400 Monzón (Huesca)
 FASE DE PROYECTO: Proyecto básico y ejecutivo
 COLABORADORES: Autor

NÚM. DE PLANO: a 00
 TÍTULO DE PLANO: Planta baja, planta primera y sección transversal
 ESCALA: A3_e 1/100
 A5_

