

Carrer de Yehudi Menuhin



PL. BAIXA	
ESTANÇA	SUP. ÚTIL (m²)
4 Rebedor / Escala	13,00 m²
5 Cuina	13,60 m²
6 Aseo	2,60 m²
7 Sala Menjador	32,35 m²
TOTAL INTERIOR	
8 Accés	12,30 m²
9 Porxo	12,30 m²
10 Jardí	41,20 m²




Es.: 1/50

La informació gràfica que conté aquest document ha estat elaborada a partir del projecte bàsic de l'edifici. Aquest document, tant la seva part gràfica com les seves dades referides a superfícies, té caràcter merament orientatiu, sense perjudici de la informació més exacta continguda en la documentació tècnica de l'edifici. Tot el mobiliari que es mostra en el plànol, inclosa la cuina i els banys, s'han inclòs a efectes merament orientatius i decoratius.



PL. PRIMERA	
ESTANÇA	SUP. ÚTIL (m²)
11 Distribuïdor / Escala	11,00 m²
12 Safareig/Prev.Asc.	1,80 m²
13 Bany 1	4,20 m²
14 Bany 2	4,45 m²
15 Dormitori 1	18,40 m²
16 Vestidor	9,90 m²
17 Dormitori 2	10,00 m²
18 Dormitori 2	10,10 m²
TOTAL INTERIOR	69,85 m²
19 Terrassa	6,00 m²

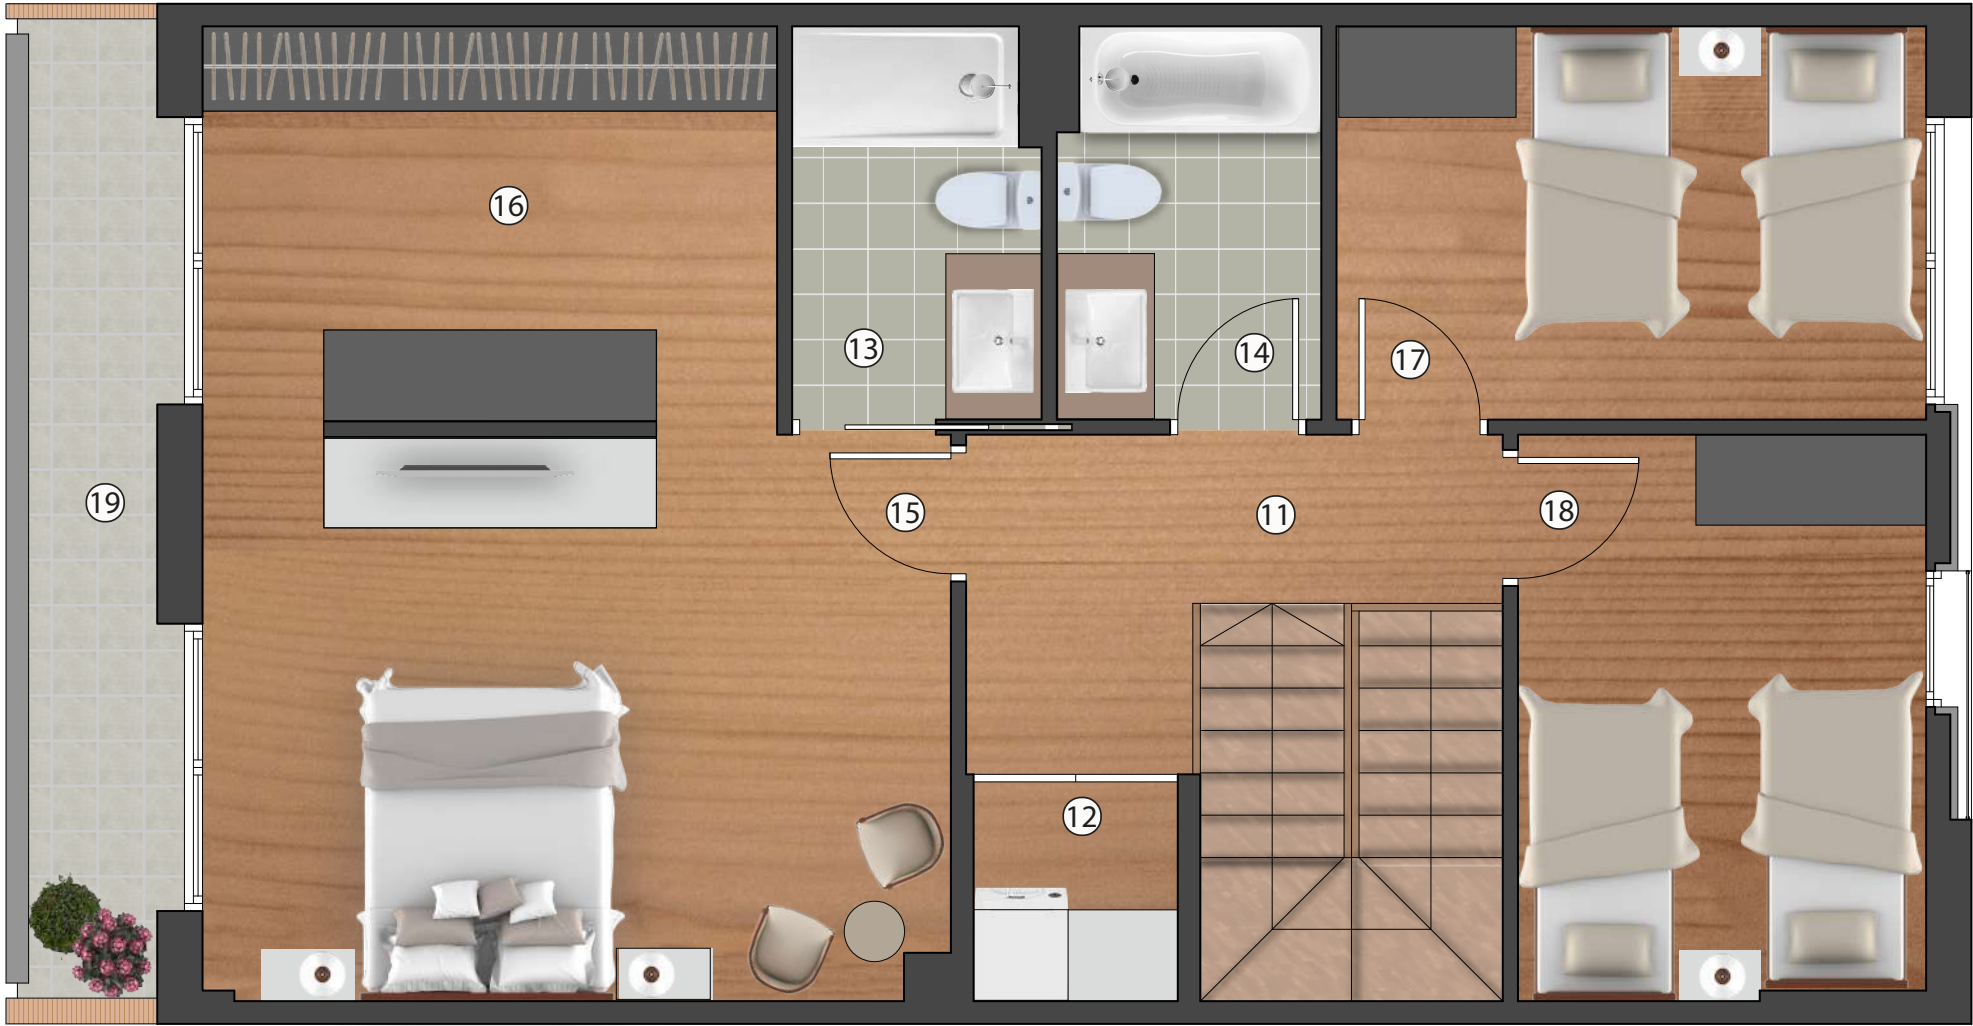

Es.: 1/50

La informació gràfica que conté aquest document ha estat elaborada a partir del projecte bàsic de l'edifici. Aquest document, tant la seva part gràfica com les seves dades referides a superfícies, té caràcter merament orientatiu, sense perjudici de la informació més exacta continguda en la documentació tècnica de l'edifici. Tot el mobiliari que es mostra en el plànol, inclosa la cuina i els banys, s'han inclòs a efectes merament orientatius i decoratius.

Promou i contrueix



Arquitecte




Comercialitza



Av. Blondel 11
973269100
www.somialleida.com



PL. PRIMERA	
ESTANÇA	SUP. ÚTIL (m²)
11 Distribuïdor / Escala	11,00 m²
12 Safareig/Prev.Asc.	1,80 m²
13 Bany 1	5,00 m²
14 Bany 2	4,24 m²
15 Dormitori 1	15,30 m²
16 Dormitori 2	12,70 m²
17 Dormitori 3	19,80 m²
TOTAL INTERIOR	69,84 m²
18 Terrassa	6,00 m²

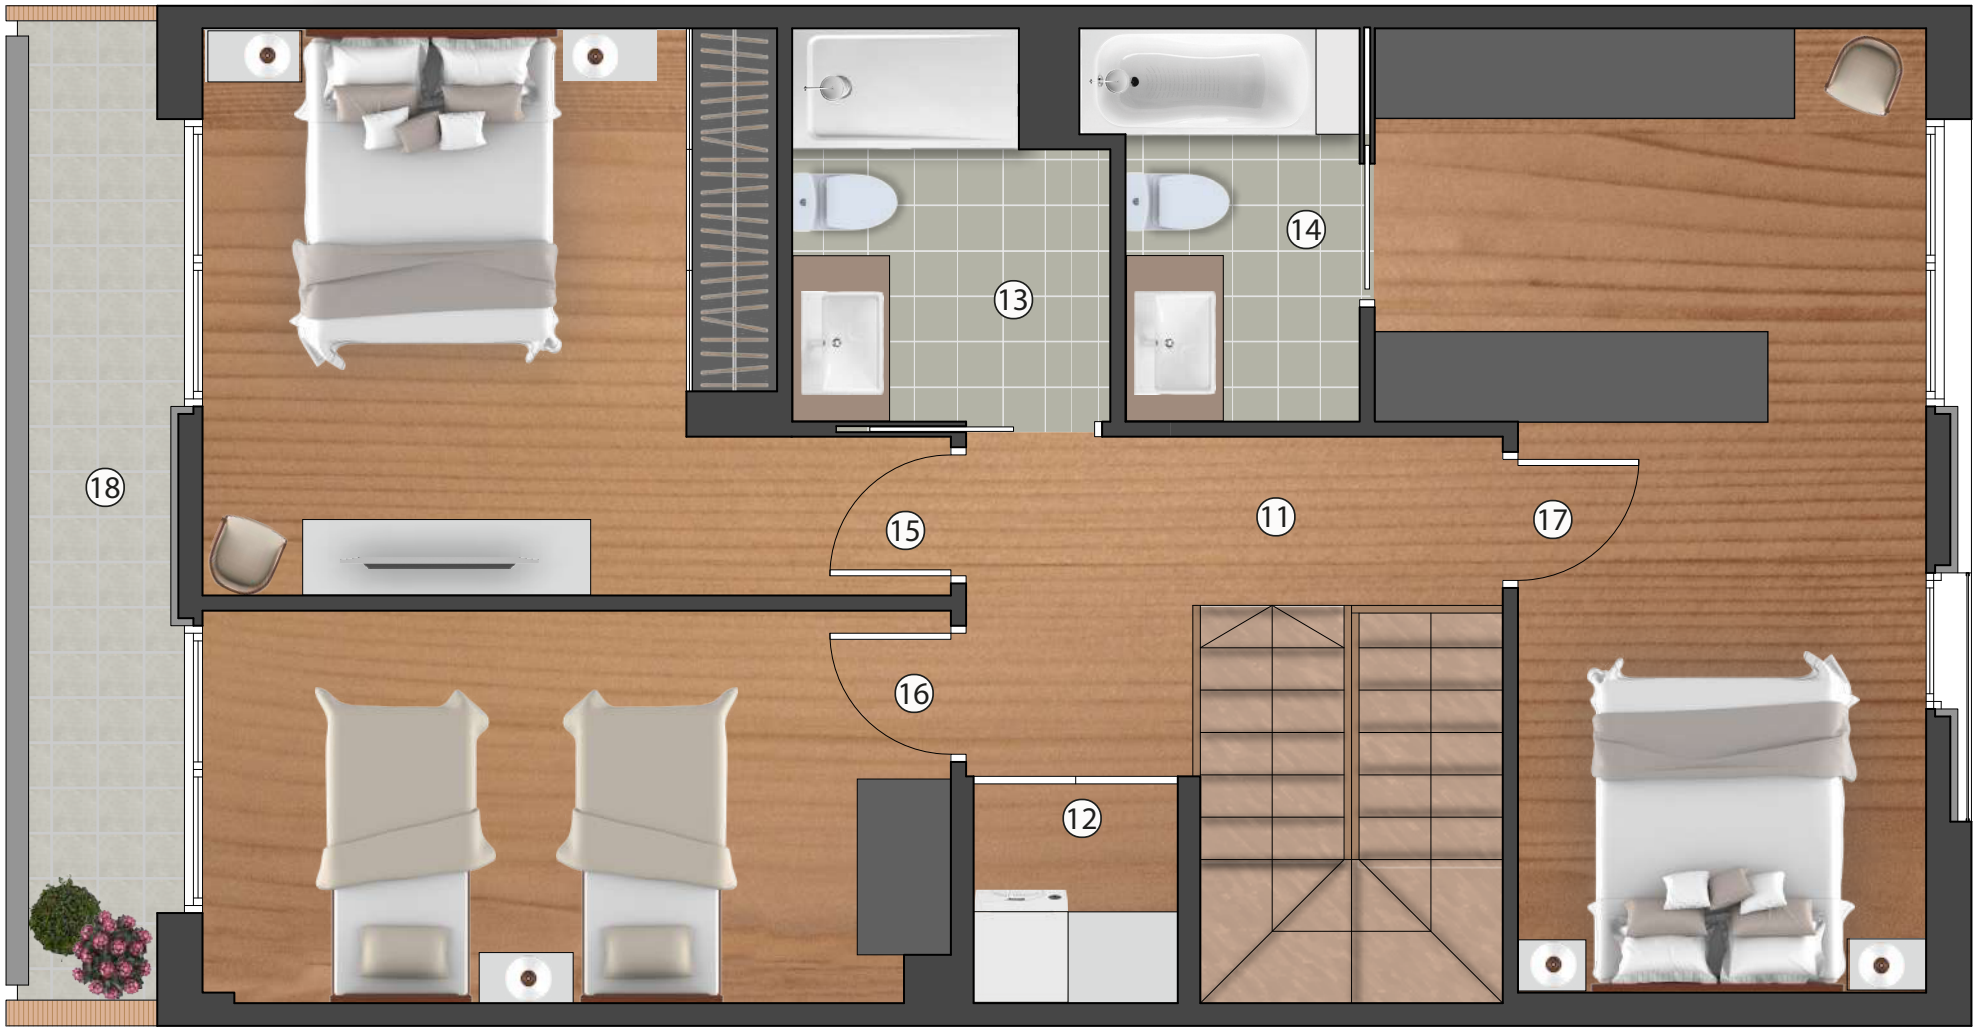

Es.: 1/50

La informació gràfica que conté aquest document ha estat elaborada a partir del projecte bàsic de l'edifici. Aquest document, tant la seva part gràfica com les seves dades referides a superfícies, té caràcter merament orientatiu, sense perjudici de la informació més exacta continguda en la documentació tècnica de l'edifici. Tot el mobiliari que es mostra en el plànol, inclosa la cuina i els banys, s'han inclòs a efectes merament orientatius i decoratius.

Promou i contrueix



Arquitecte



Comercialitza



Av. Blondel 11
973269100
www.somialleida.com