




NUM. PROYECTO: 131
FECHA: Marzo 2019
PROYECTO: Vivienda unifamiliar Prohabitat
PROMOTOR: Prohabitat
EMPLAZAMIENTO: Manzana 4b Fuente del Saso
22.400 Monzón

FASE DE PROYECTO: Proyecto básico
COLABORADORES: NOTA
Autor

02

TÍTULO DE PLANO:
Plantas y sección

ESCALA:
1 : 100

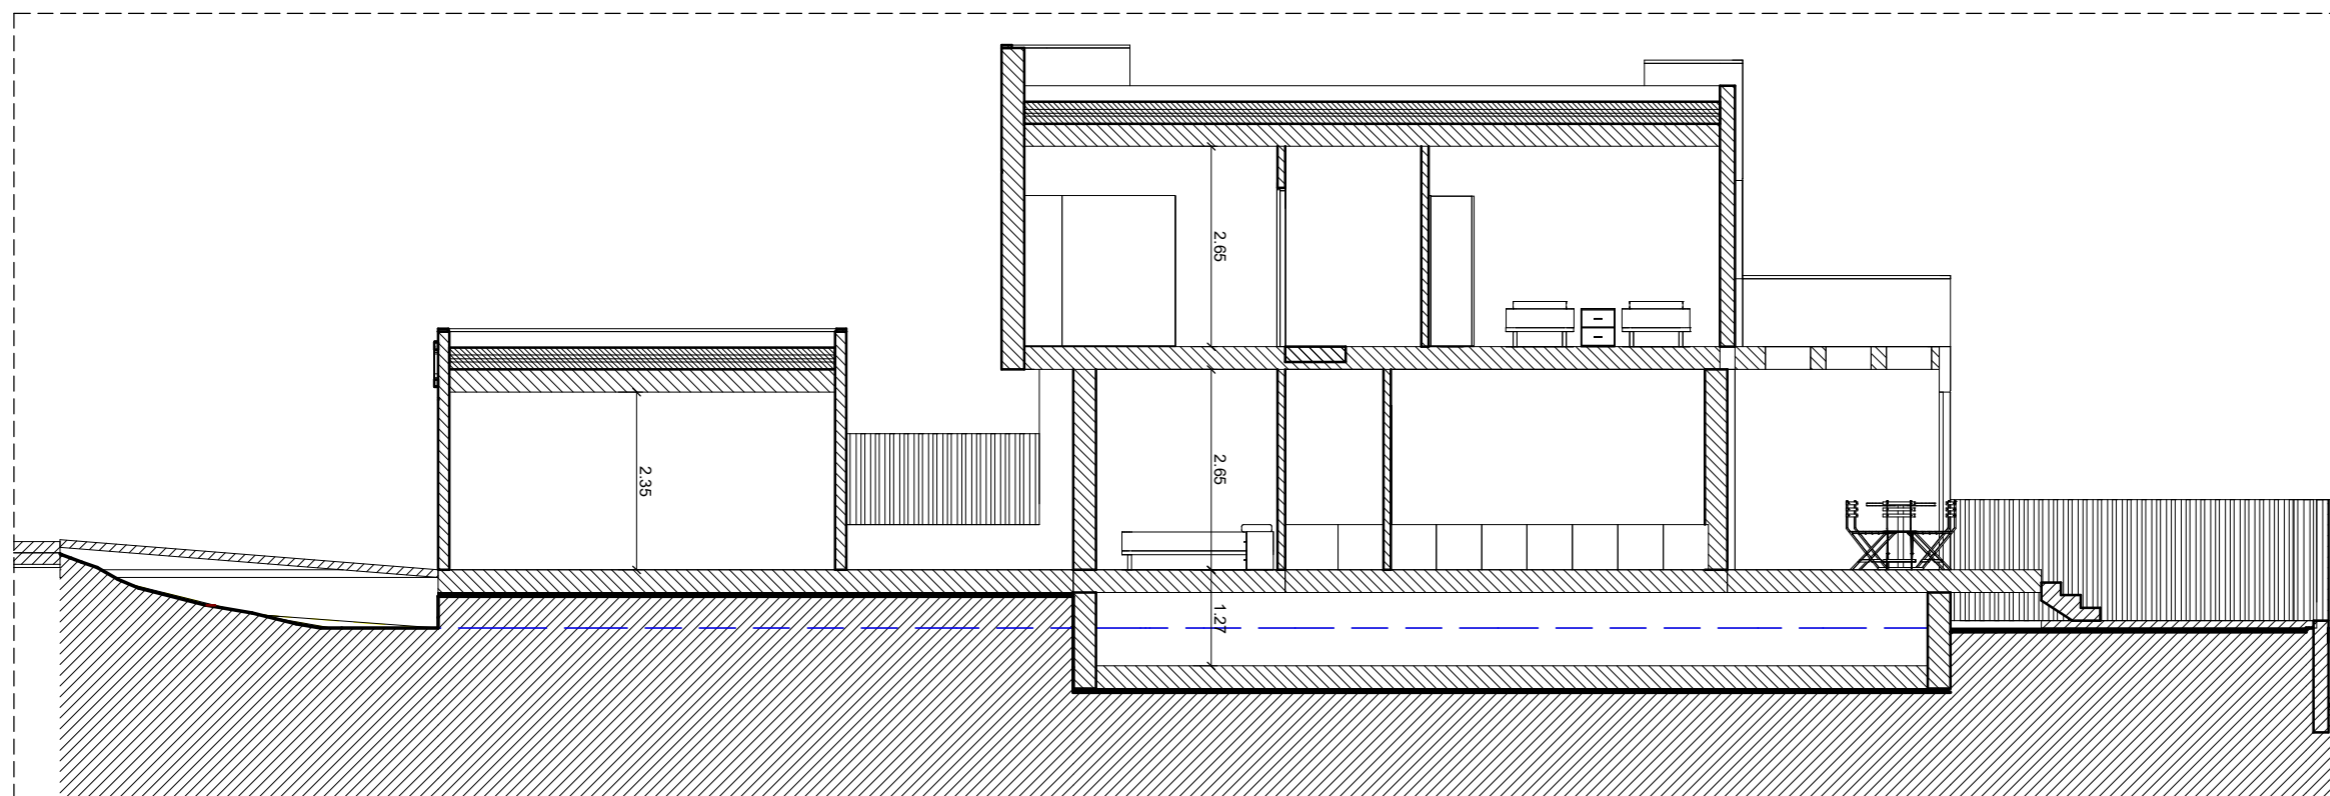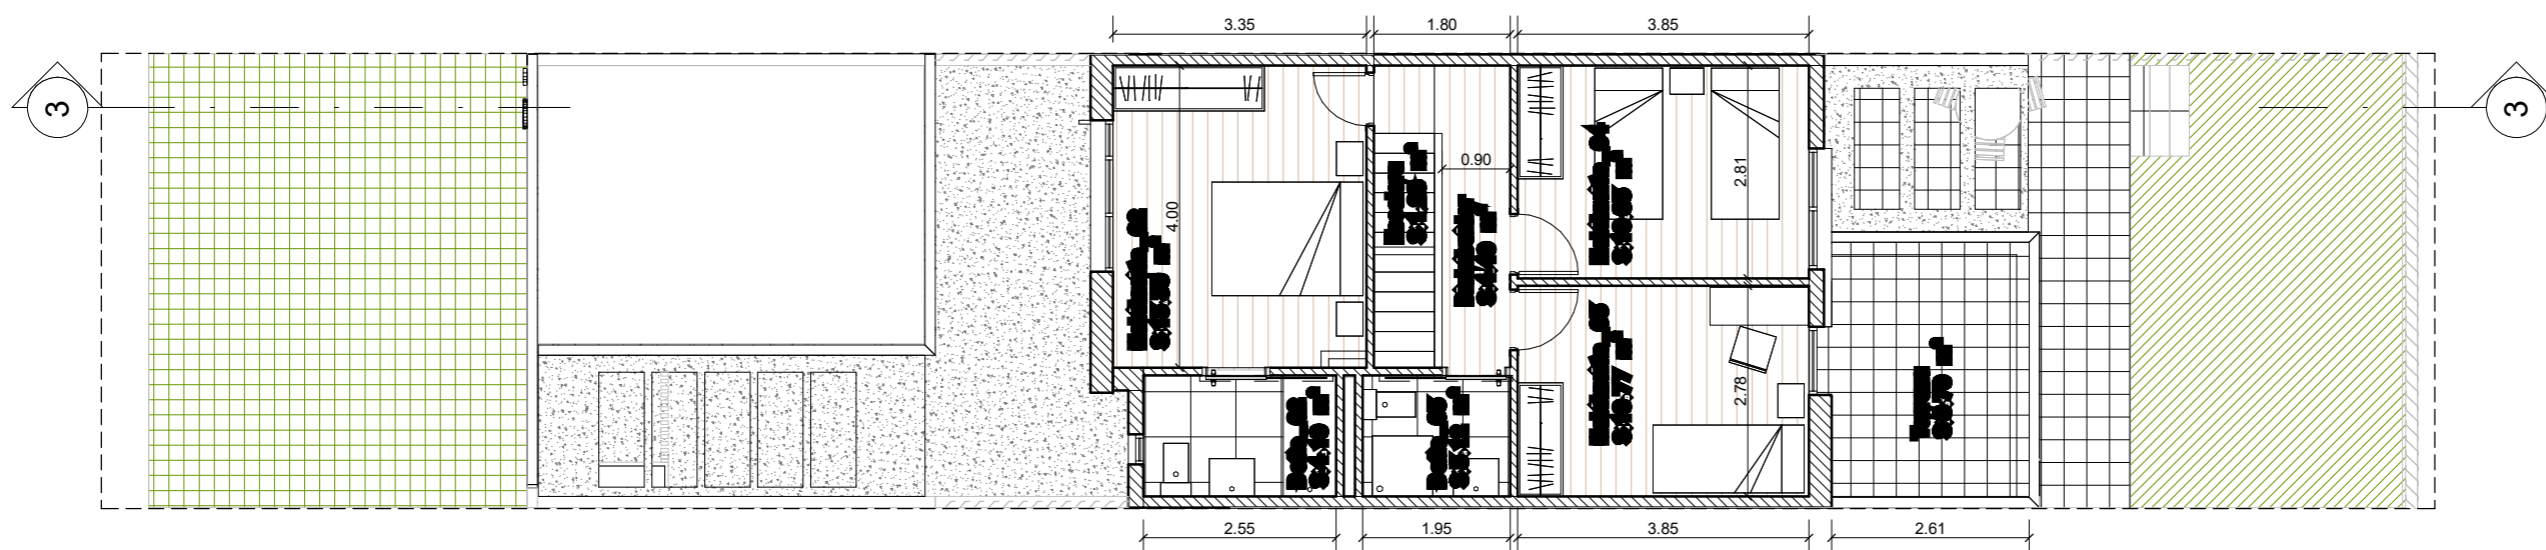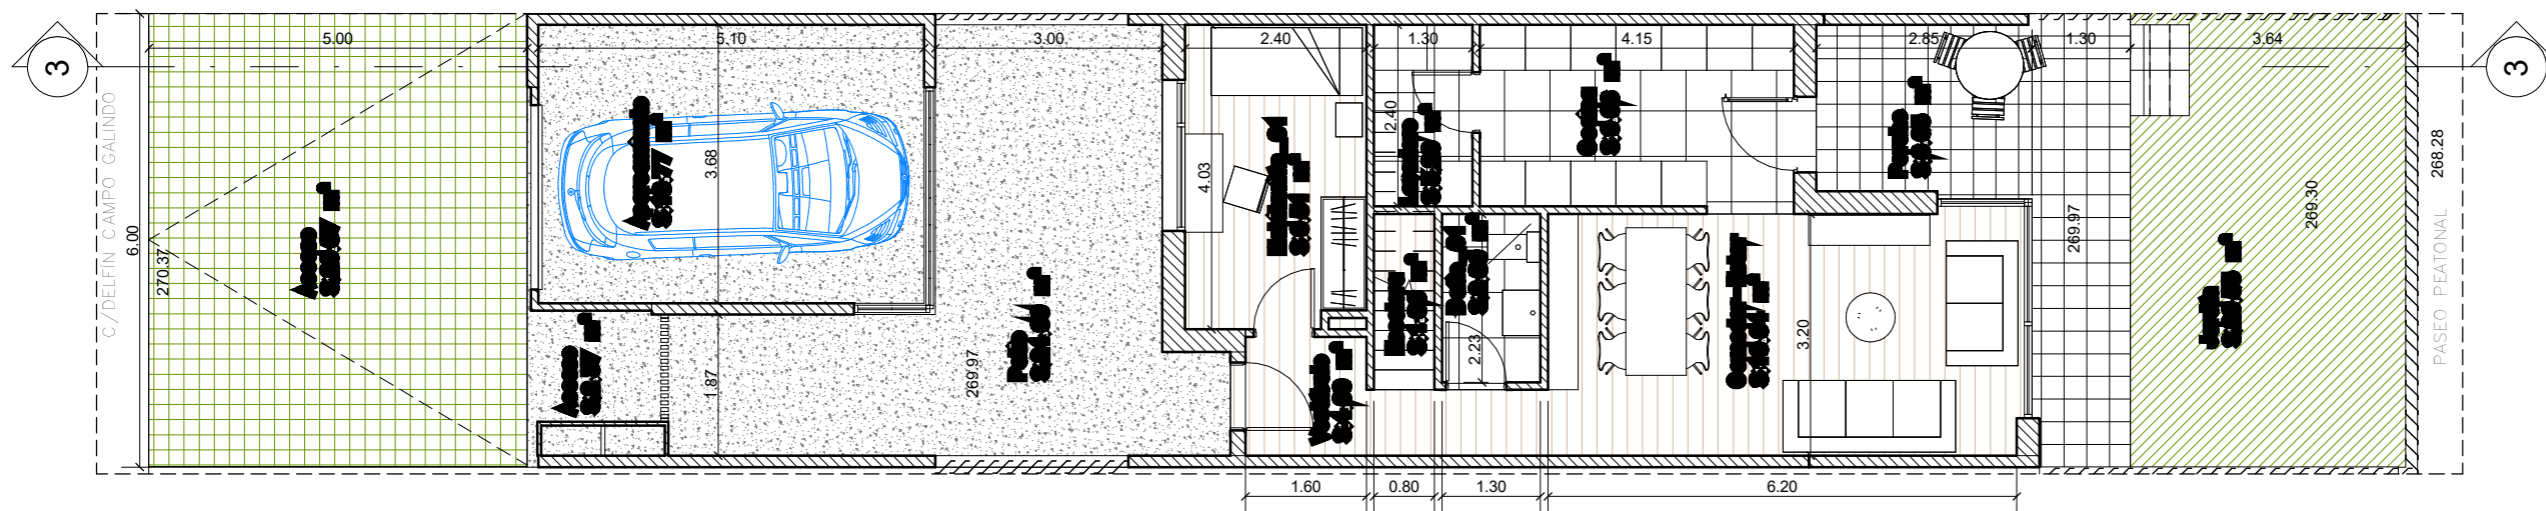

Superficies útiles vivienda tipo

Nombre	Área	Comentarios
--------	------	-------------

01_PB sector derecho

Patio	24.99 m ²	Abierta
Jardín	29.55 m ²	Abierta
Porche	6.05 m ²	Abierta
Acceso	2.37 m ²	Abierta
Acceso	29.87 m ²	Abierta
	92.83 m ²	

Habitación_01	9.51 m ²	Cerrada
Baño_01	2.89 m ²	Cerrada
Comedor-Estar	19.94 m ²	Cerrada
Vestíbulo	4.60 m ²	Cerrada
Cocina	9.96 m ²	Cerrada
Escalera	1.86 m ²	Cerrada
Lavadero	3.20 m ²	Cerrada
Aparcamiento	18.77 m ²	Cerrada
	70.74 m ²	

02_P+1 derecha

Terraza	8.70 m ²	Abierta
	8.70 m ²	

Habitación_02	13.39 m ²	Cerrada
Baño_02	4.10 m ²	Cerrada
Baño_03	3.12 m ²	Cerrada
Habitación_03	10.77 m ²	Cerrada
Habitación_04	10.83 m ²	Cerrada
Distribuidor	4.40 m ²	Cerrada
Escalera	1.28 m ²	Cerrada
	47.90 m ²	