



LAS CARACTERÍSTICAS DE LA VIVIENDA Y LAS INSTALACIONES ESTARÁN SUPEDITADAS A LAS EXIGENCIAS DE LAS NORMATIVAS VIGENTES, ASÍ COMO DE LAS SOLUCIONES TÉCNICAS DETERMINADAS POR LA DIRECCIÓN FACULTATIVA. PLANO DE PROYECTO, SUETO A MODIFICACIONES A CRITERIO DE LA DIRECCIÓN FACULTATIVA. LAS SUPERFICIES DEFINITIVAS SERÁN LAS RESULTANTES DE LA EJECUCIÓN EN LA OBRA.

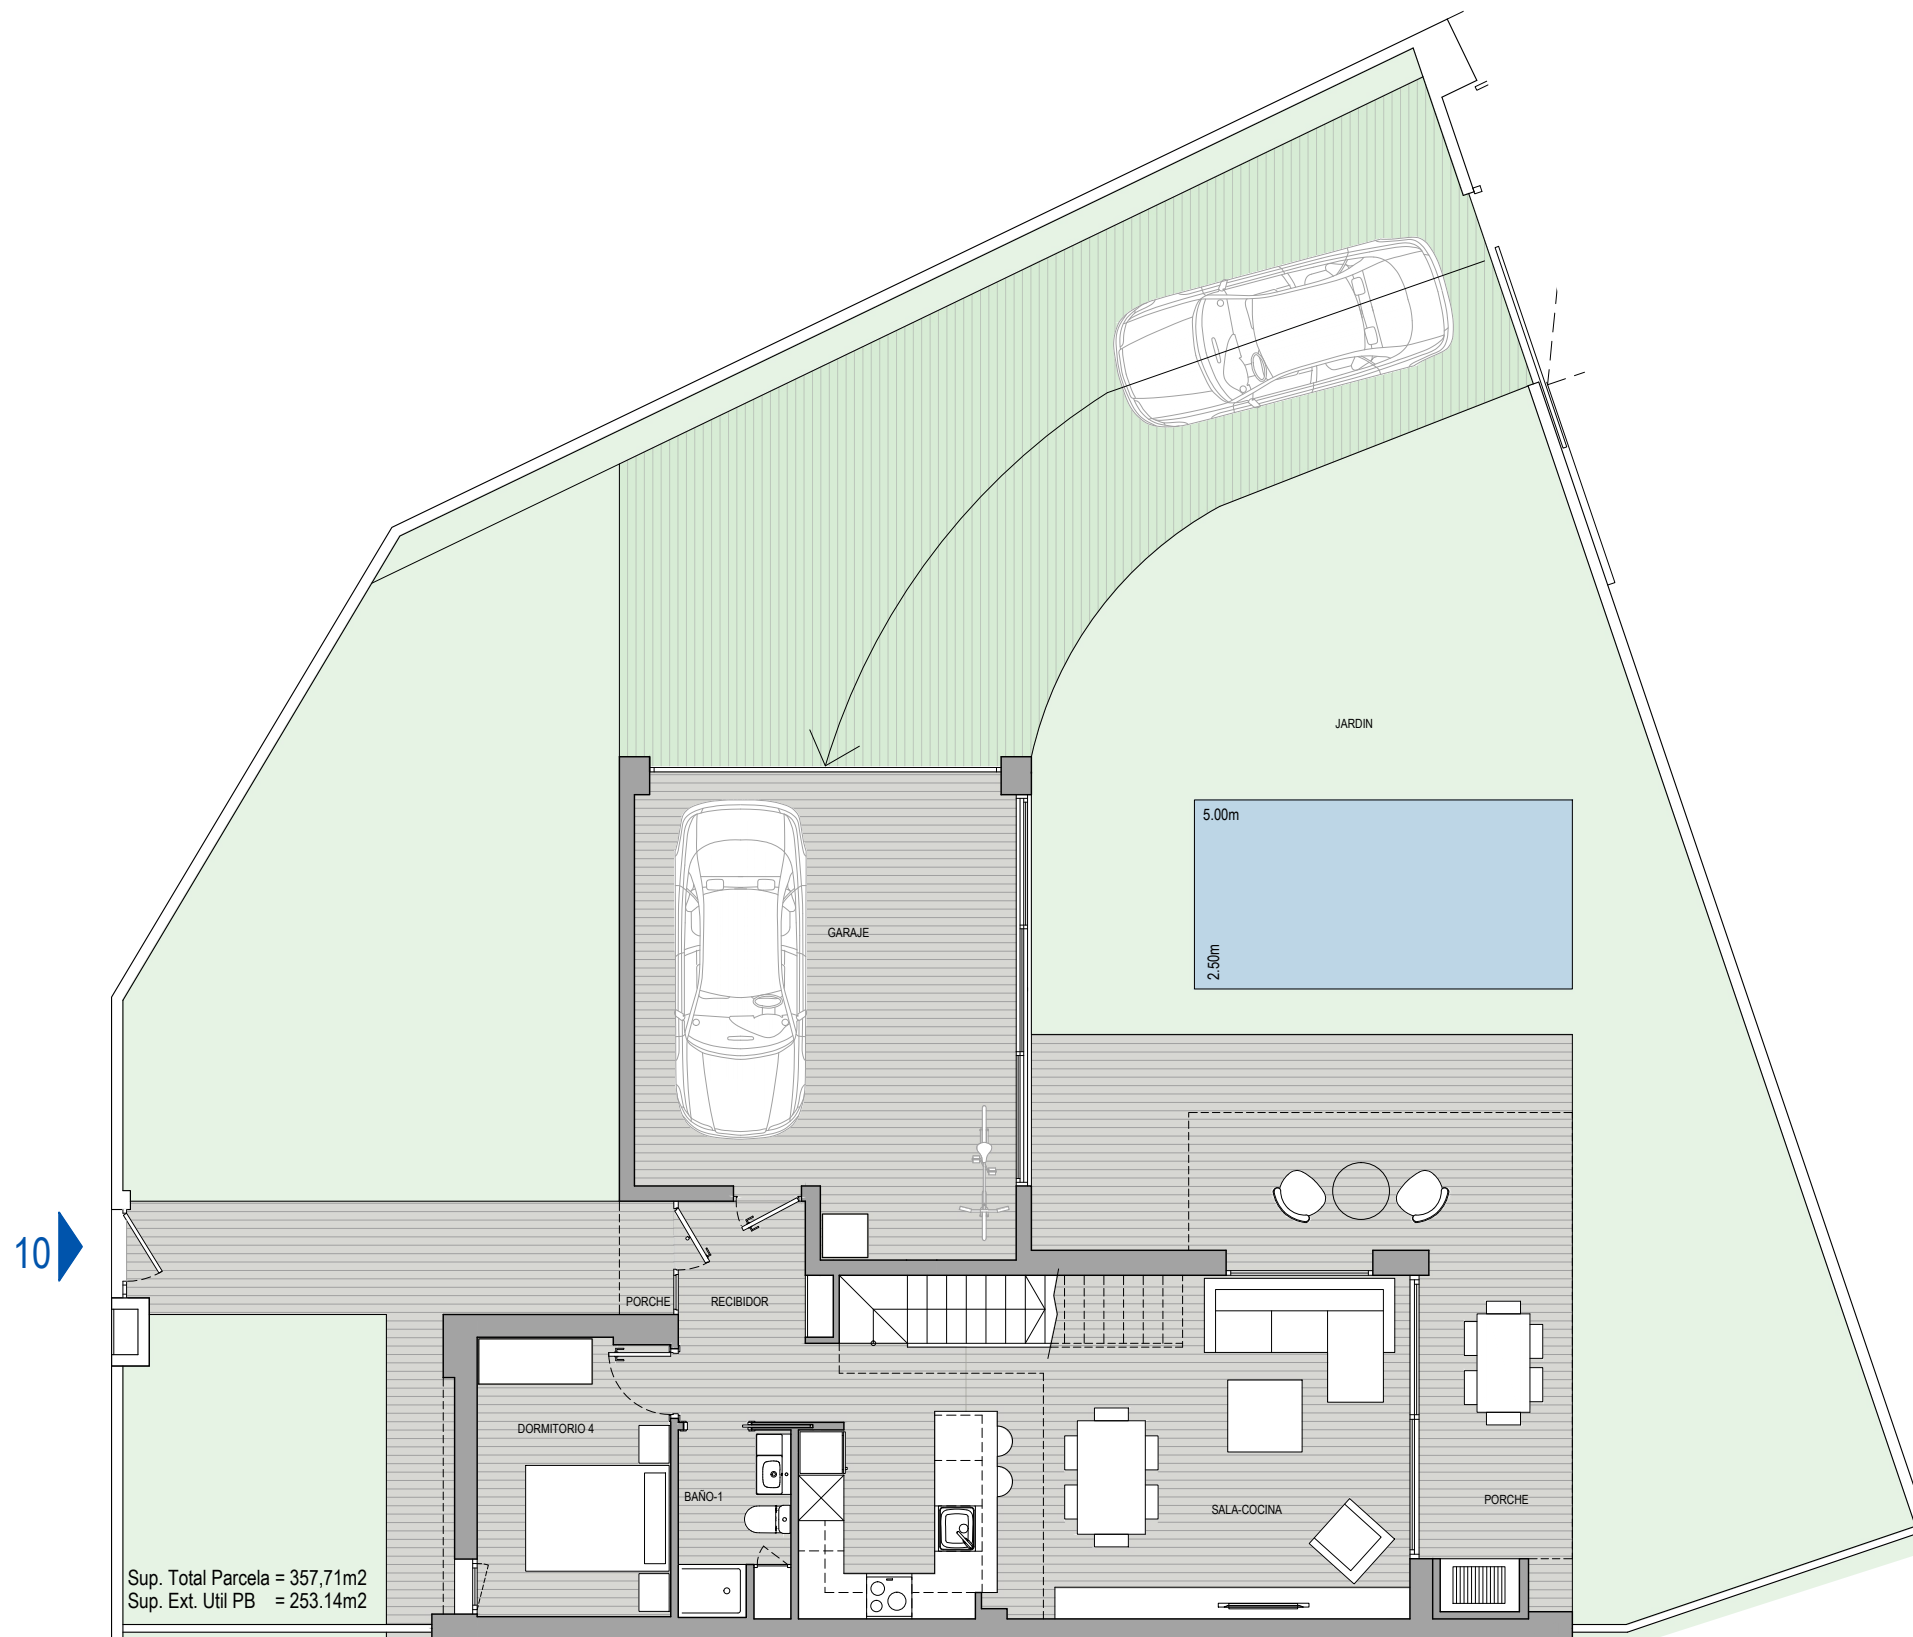

Sup. Total Parcela = 357,71m²
 Sup. Ext. Util PB = 253,14m²

| | |
|----------------------------------|-----------------------------|
| CASA 10 | |
| PLANTA BAJA | 84,34 m² |
| Recibidor | 5,69 m ² |
| Sala-Cocina | 35,58 m ² |
| Dormitorio 4 | 9,38 m ² |
| Baño 1 | 3,65 m ² |
| Garaje | 30,04 m ² |
| PLANTA PRIMERA | 61,89 m² |
| Paso | 5,48 m ² |
| Dormitorio 1 | 12,94 m ² |
| Dormitorio 2 | 7,06 m ² |
| Dormitorio 3 | 11,77 m ² |
| Baño 2 | 3,44 m ² |
| Vestidor-Baño 3 | 11,78 m ² |
| Terraza | 9,42 m ² |
| SUPERFICIE ÚTIL | 146,23 m² |
| SUPERFICIE CONSTRUIDA | 186,02 m² |
| SUPERFICIE COMPUTABLE | 177,52 m² |
| * Electrodomésticos no incluidos | |

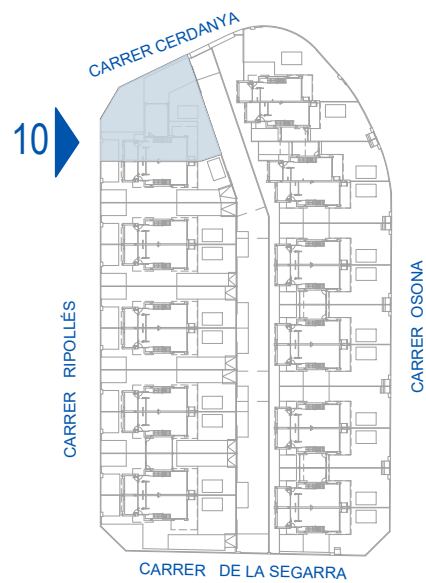

10

