

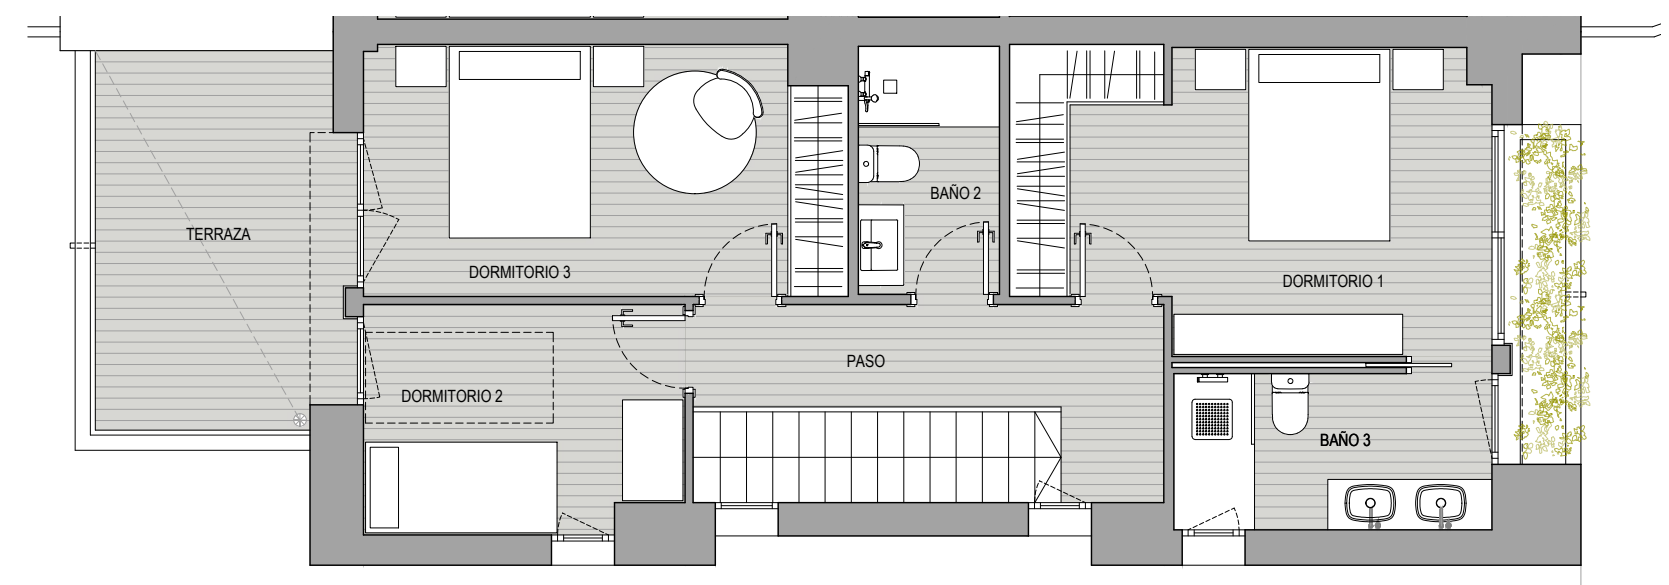


LAS CARACTERÍSTICAS DE LA VIVIENDA Y LAS INSTALACIONES ESTARÁN SUPEDITADAS A LAS EXIGENCIAS DE LAS NORMATIVAS VIGENTES, ASÍ COMO DE LAS SOLUCIONES TÉCNICAS DETERMINADAS POR LA DIRECCIÓN FACULTATIVA. PLANO DE PROYECTO, SUETO A MODIFICACIONES A CRITERIO DE LA DIRECCIÓN FACULTATIVA. LAS SUPERFICIES DEFINITIVAS SERÁN LAS RESULTANTES DE LA EJECUCIÓN EN LA OBRA.

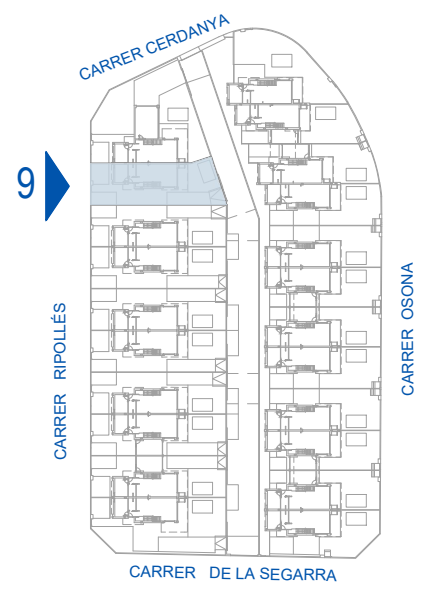

CASA 9	
PLANTA BAJA	51,52 m²
Recibidor	2,40 m ²
Sala-Cocina	36,09 m ²
Dormitorio 4	9,38 m ²
Baño 1	3,65 m ²
PLANTA PRIMERA	55,91 m²
Paso	5,71 m ²
Dormitorio 1	13,62 m ²
Dormitorio 2	7,06 m ²
Dormitorio 3	11,77 m ²
Baño 2	3,44 m ²
Baño 3	4,89 m ²
Terraza	9,42 m ²
SUPERFÍCIE ÚTIL	107,43 m²
SUPERFÍCIE CONSTRUIDA	135,36 m²
SUPERFÍCIE COMPUTABLE	130,12 m²
* Electrodomésticos no incluidos	

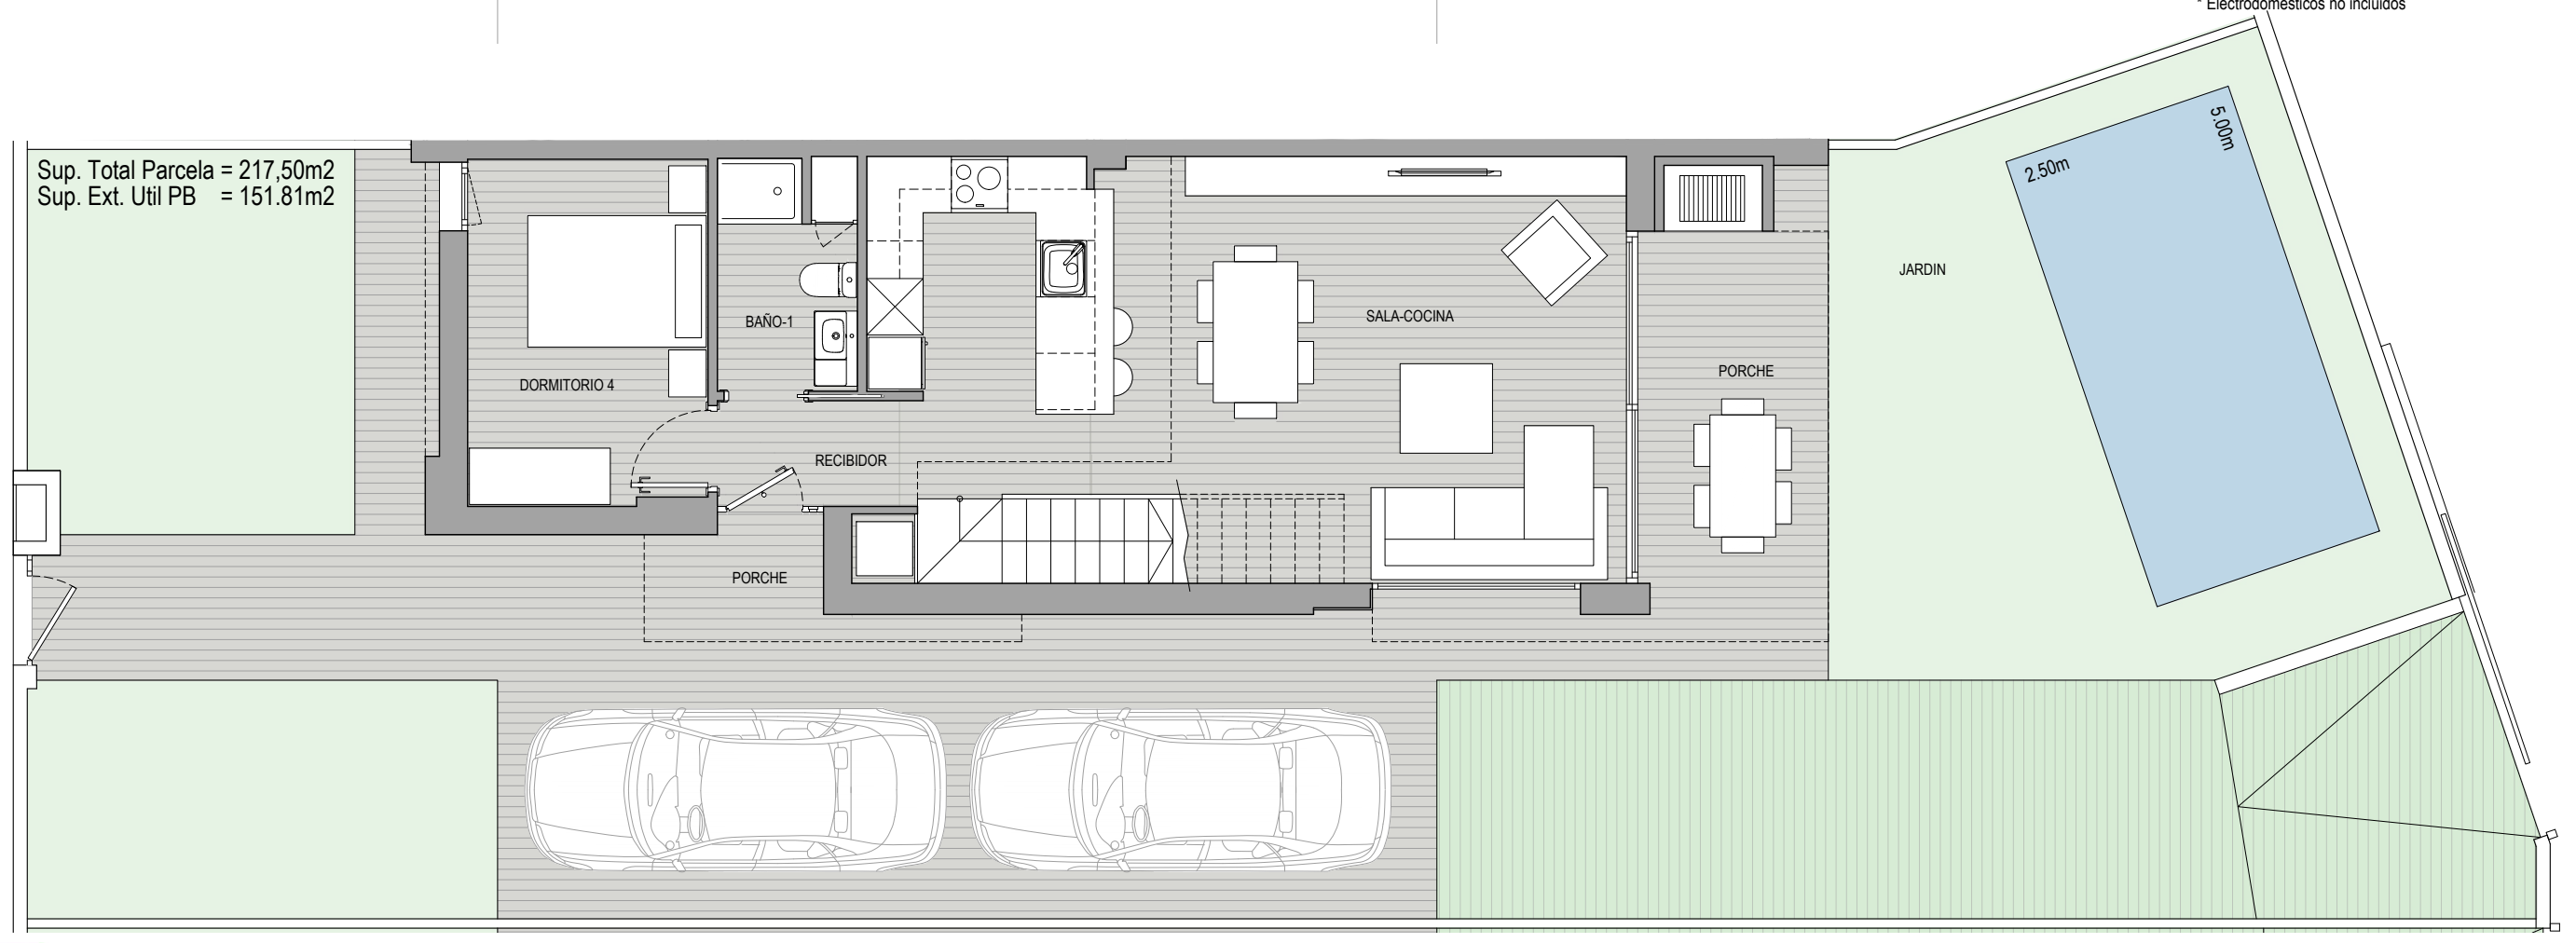

Sup. Total Parcela = 217,50m²
 Sup. Ext. Útil PB = 151,81m²



09

