
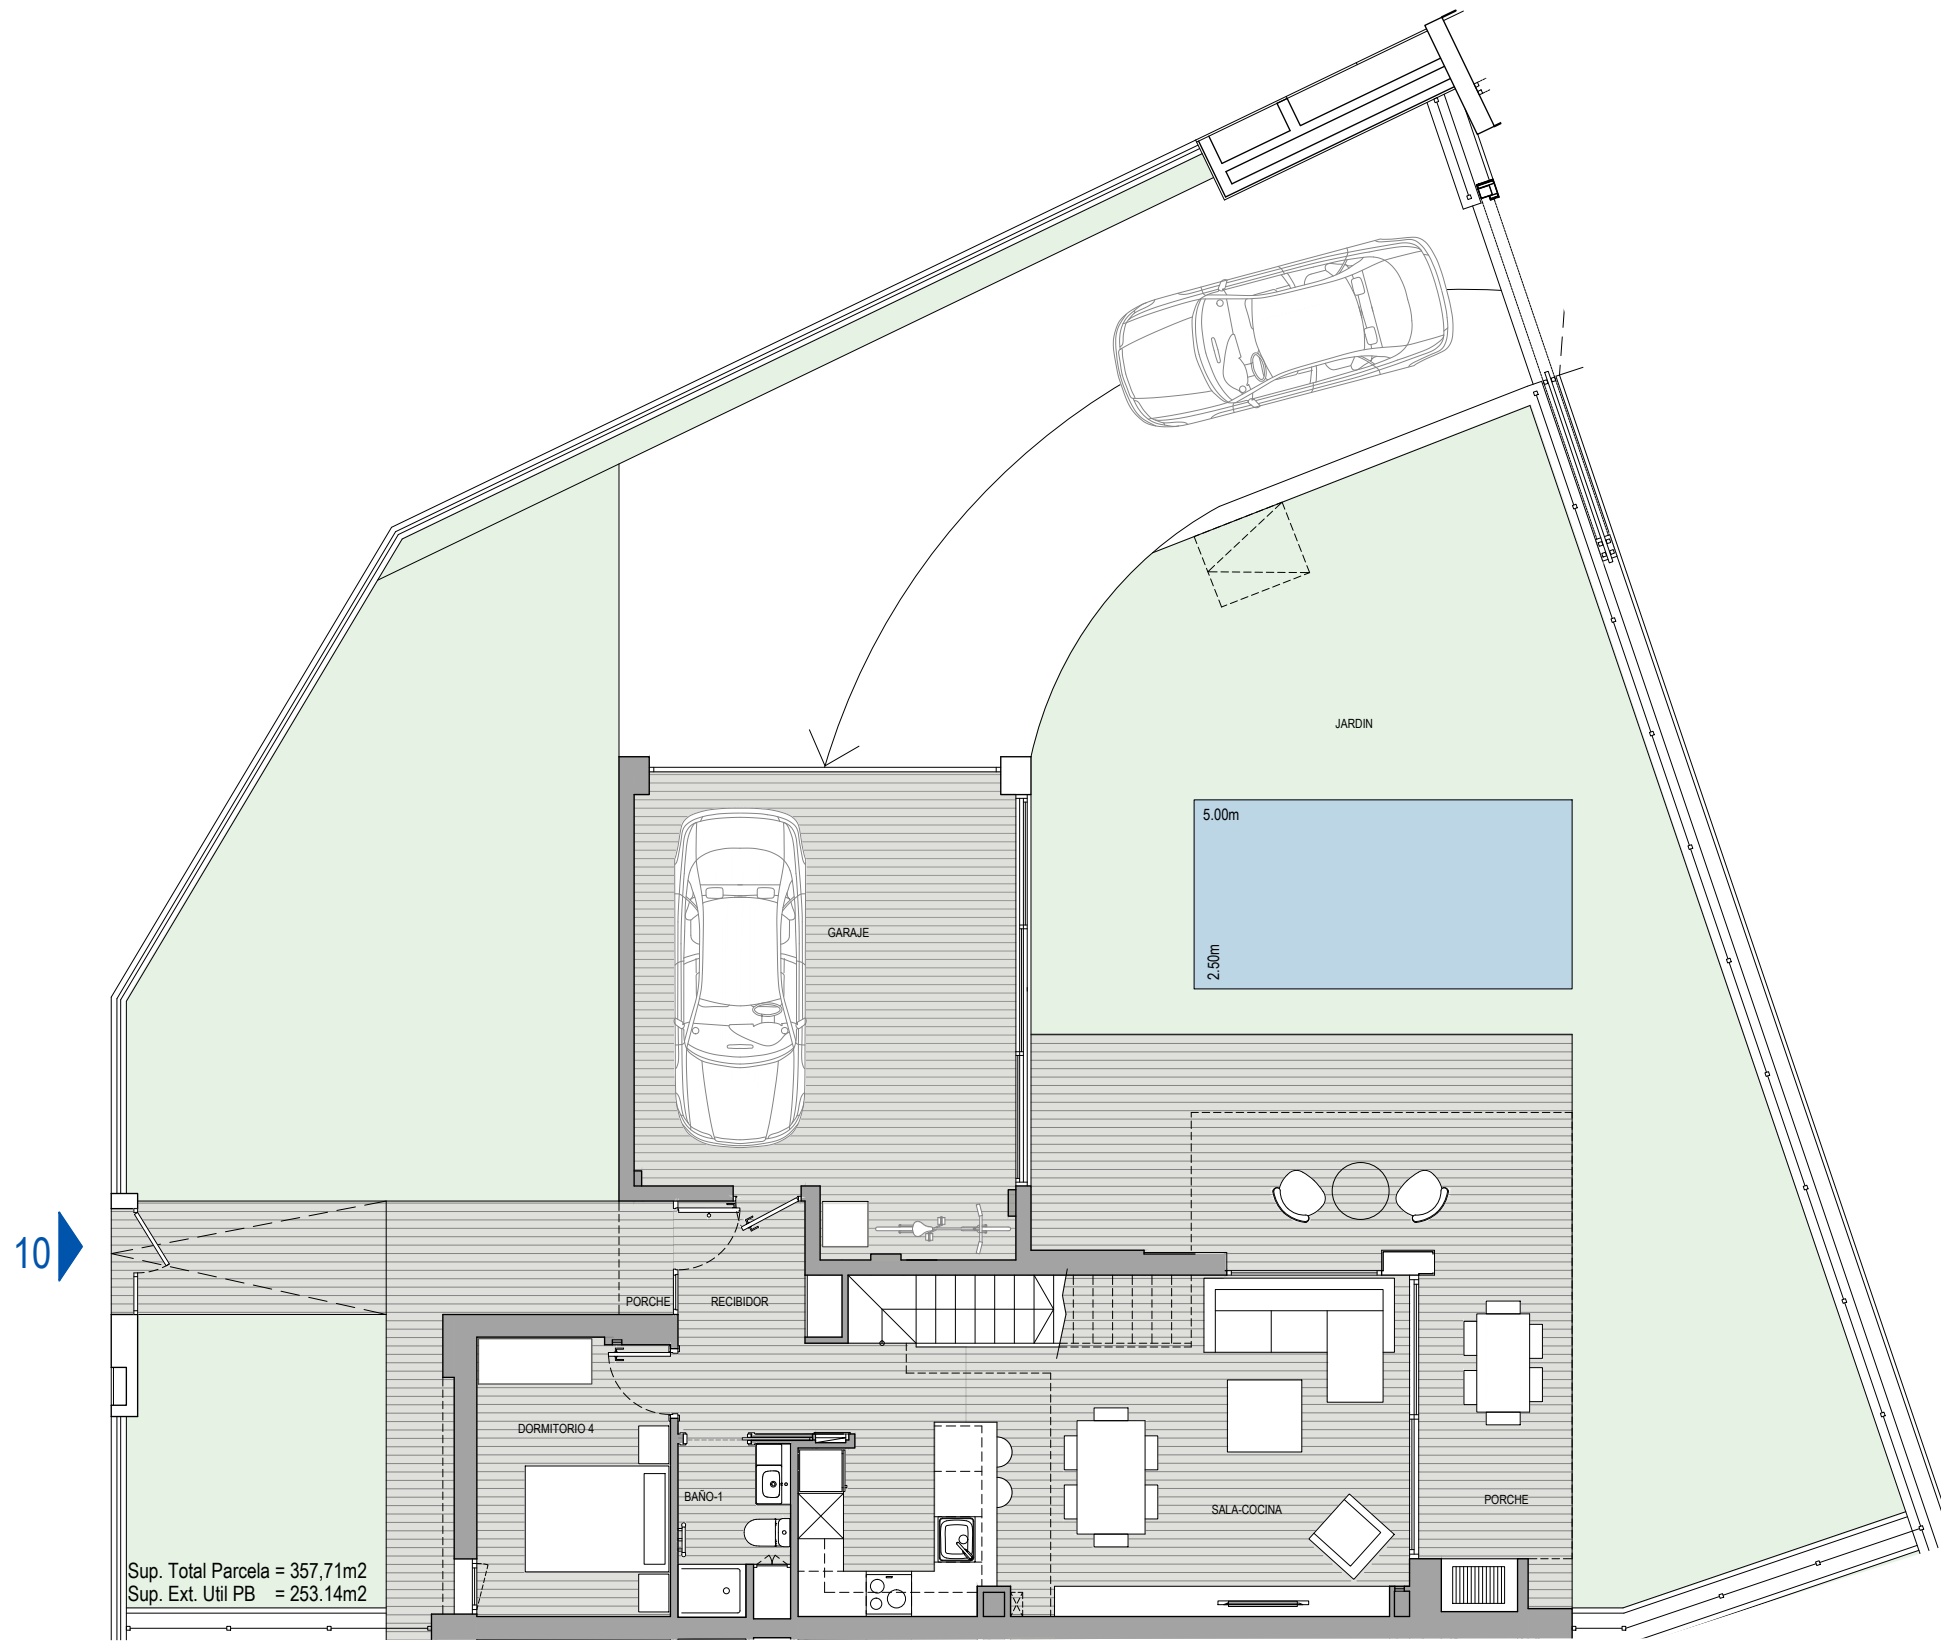


LAS CARACTERÍSTICAS DE LA VIVIENDA Y LAS INSTALACIONES ESTARÁN SUPEDITADAS A LAS EXIGENCIAS DE LAS NORMATIVAS VIGENTES, ASÍ COMO DE LAS SOLUCIONES TÉCNICAS DETERMINADAS POR LA DIRECCIÓN FACULTATIVA. PLANO DE PROYECTO, SUETO A MODIFICACIONES A CRITERIO DE LA DIRECCIÓN FACULTATIVA. LAS SUPERFICIES DEFINITIVAS SERÁN LAS RESULTANTES DE LA EJECUCIÓN EN LA OBRA.

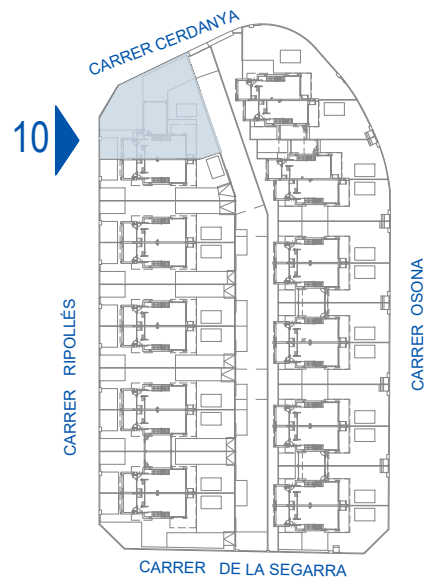

Sup. Total Parcela = 357,71m²
 Sup. Ext. Util PB = 253,14m²

CASA 10

PLANTA BAJA	83,75 m ²
Recibidor	6,27 m ²
Sala-Cocina	34,70 m ²
Dormitorio 4	9,38 m ²
Baño 1	3,36 m ²
Garaje	30,04 m ²
PLANTA PRIMERA	61,77 m ²
Paso	5,48 m ²
Dormitorio 1	12,94 m ²
Dormitorio 2	7,06 m ²
Dormitorio 3	11,65 m ²
Baño 2	3,44 m ²
Vestidor-Baño 3	11,78 m ²
Terraza	9,42 m ²
SUPERFICIE ÚTIL	145,52 m ²
SUPERFICIE CONSTRUIDA	186,64 m ²
SUPERFICIE COMPUTABLE	177,33 m ²

* Electrodomésticos no incluidos



PROMUEVE:




COMERCIALIZA:





DISEÑO:



10

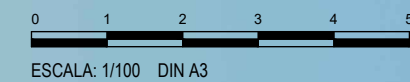

LAS CARACTERÍSTICAS DE LA VIVIENDA Y LAS INSTALACIONES ESTARÁN SUPEDITADAS A LAS EXIGENCIAS DE LAS NORMATIVAS VIGENTES, ASÍ COMO DE LAS SOLUCIONES TÉCNICAS DETERMINADAS POR LA DIRECCIÓN FACULTATIVA. PLANO DE PROYECTO, SUETO A MODIFICACIONES A CRITERIO DE LA DIRECCIÓN FACULTATIVA. LAS SUPERFICIES DEFINITIVAS SERÁN LAS RESULTANTES DE LA EJECUCIÓN EN LA OBRA.

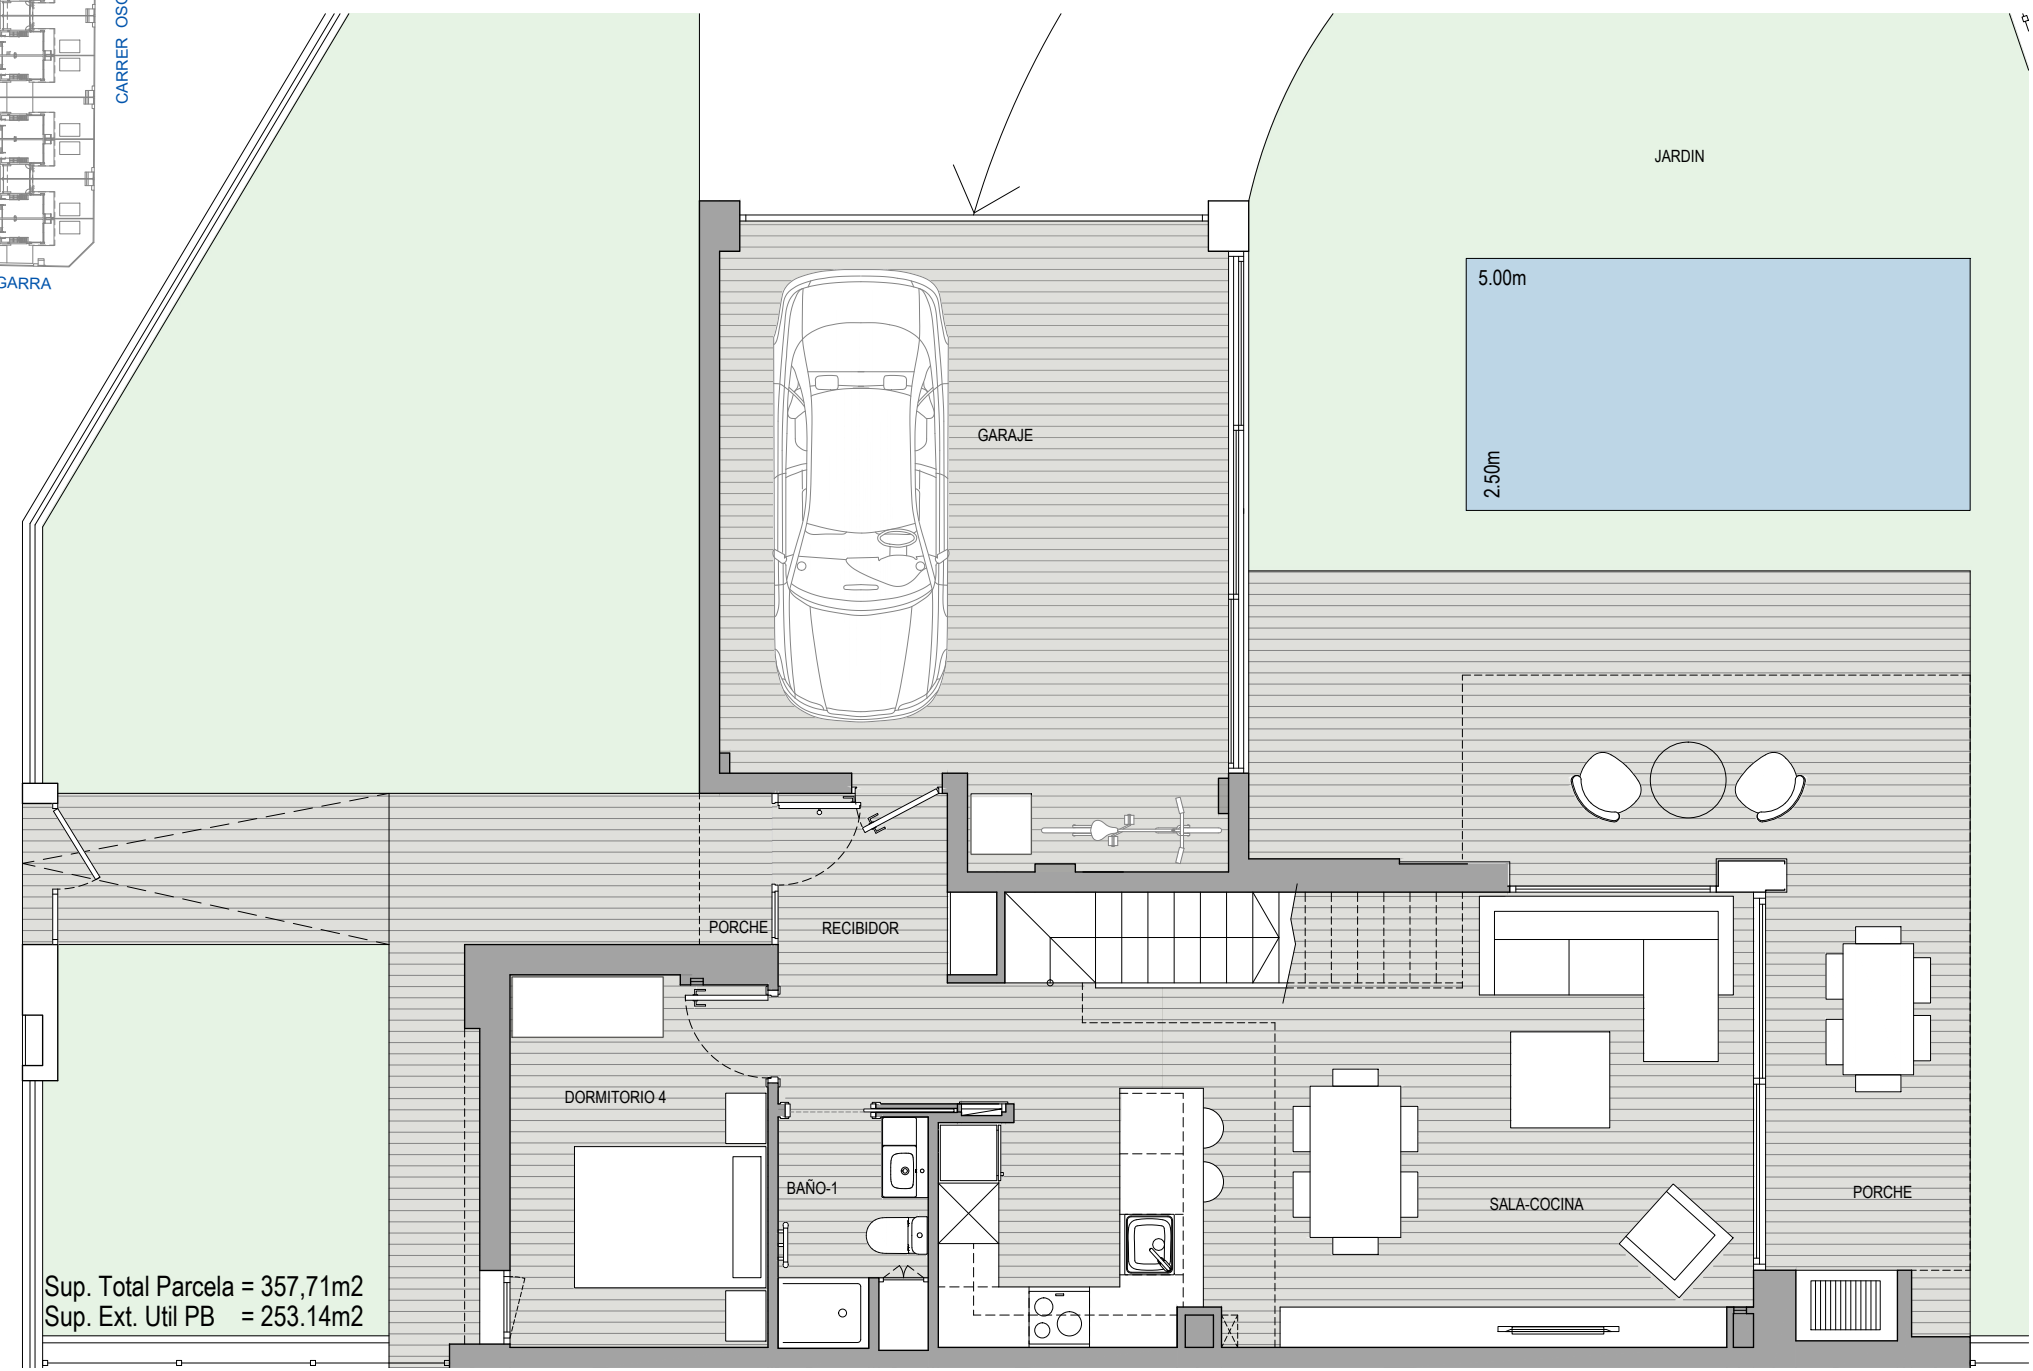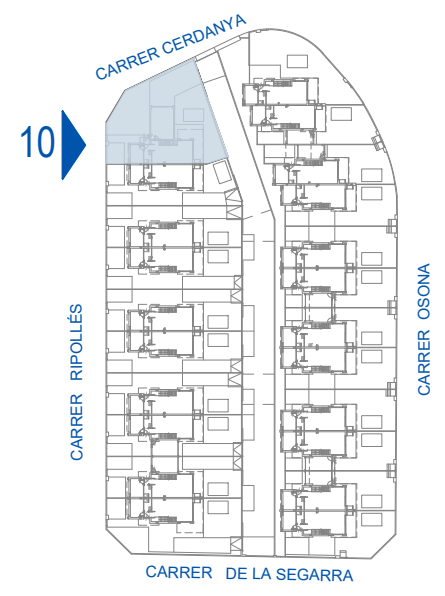



CASA 10



PLANTA BAJA	83,75 m ²
Recibidor	6,27 m ²
Sala-Cocina	34,70 m ²
Dormitorio 4	9,38 m ²
Baño 1	3,36 m ²
Garaje	30,04 m ²
PLANTA PRIMERA	61,77 m ²
Paso	5,48 m ²
Dormitorio 1	12,94 m ²
Dormitorio 2	7,06 m ²
Dormitorio 3	11,65 m ²
Baño 2	3,44 m ²
Vestidor-Baño 3	11,78 m ²
Terraza	9,42 m ²
SUPERFICIE ÚTIL	145,52 m ²
SUPERFICIE CONSTRUIDA	186,64 m ²
SUPERFICIE COMPUTABLE	177,33 m ²

* Electrodomésticos no incluidos



10'

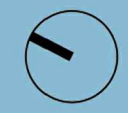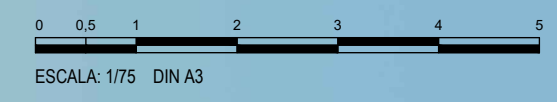

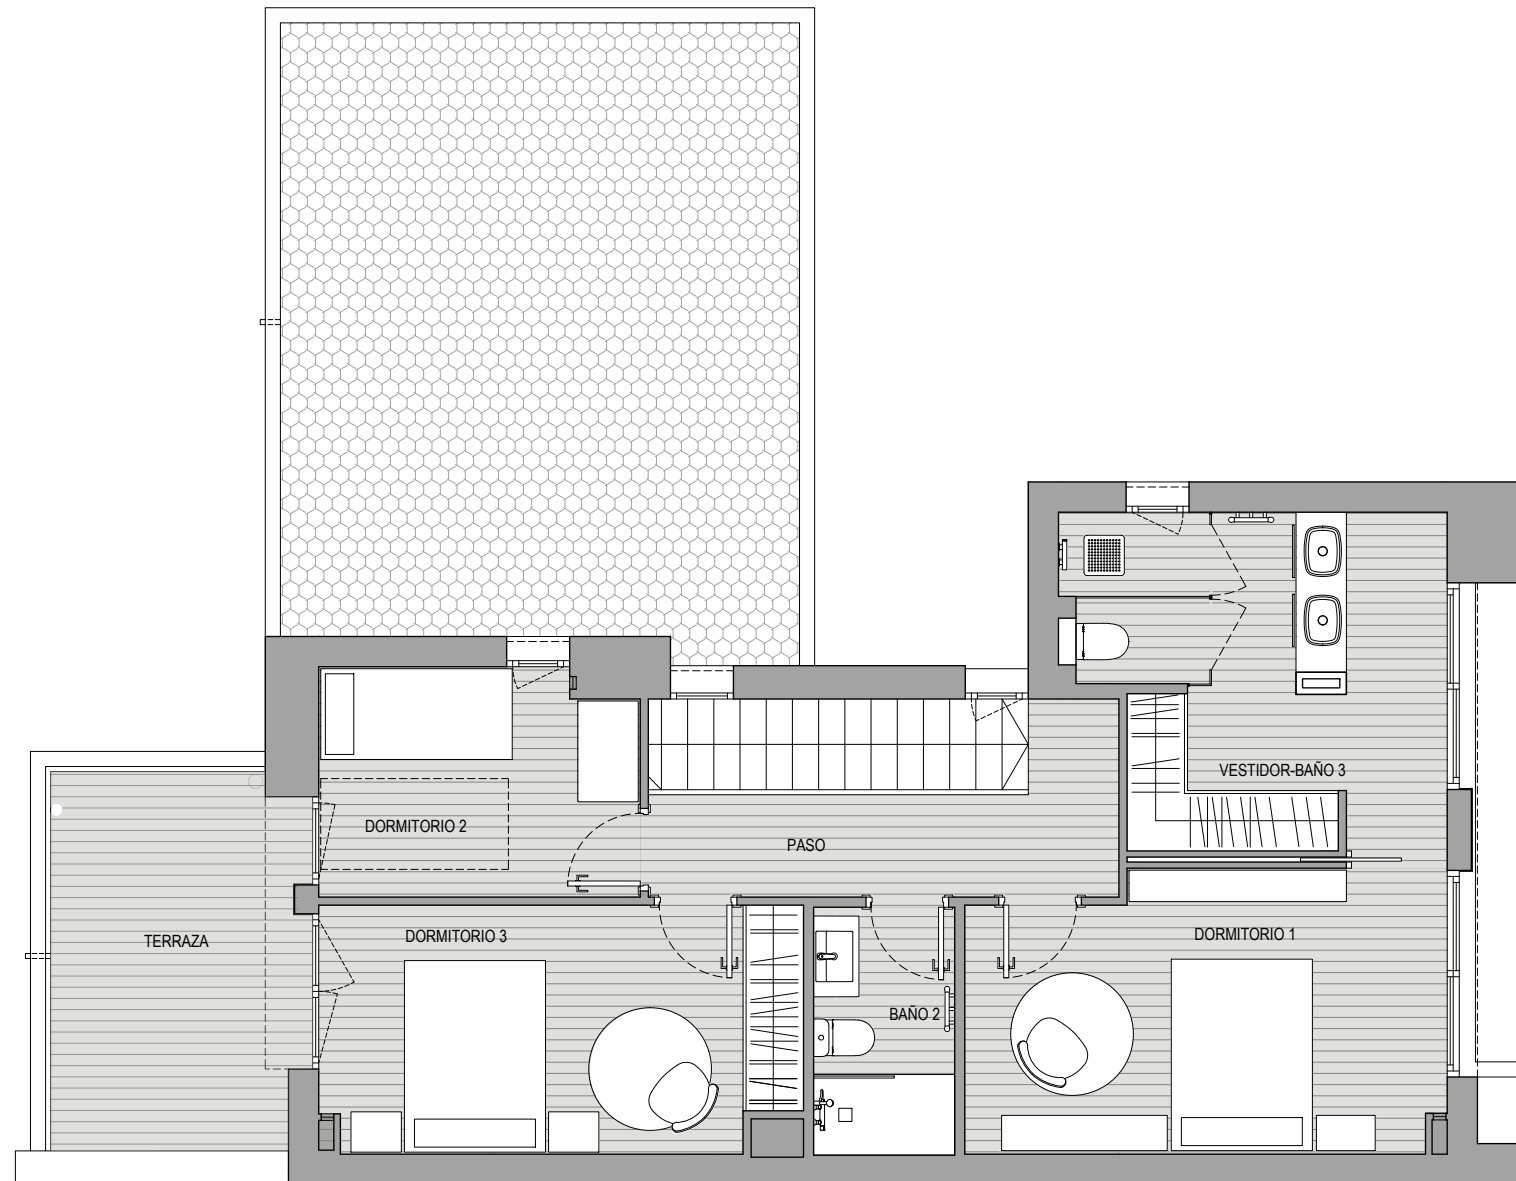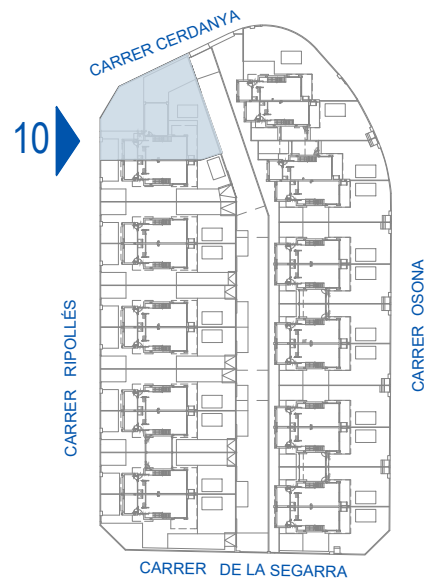

CASA 10

PLANTA BAJA	83,75 m ²
Recibidor	6,27 m ²
Sala-Cocina	34,70 m ²
Dormitorio 4	9,38 m ²
Baño 1	3,36 m ²
Garaje	30,04 m ²
PLANTA PRIMERA	61,77 m ²
Paso	5,48 m ²
Dormitorio 1	12,94 m ²
Dormitorio 2	7,06 m ²
Dormitorio 3	11,65 m ²
Baño 2	3,44 m ²
Vestidor-Baño 3	11,78 m ²
Terraza	9,42 m ²
SUPERFICIE ÚTIL	145,52 m ²
SUPERFICIE CONSTRUIDA	186,64 m ²
SUPERFICIE COMPUTABLE	177,33 m ²

* Electrodomésticos no incluidos



10'

